



## BESCHLUSSFASSUNG

# Überbauungsordnung p «Gartenpflanzen Daepf» mit Zonenplanänderung

## Zonenplanausschnitt 1:2000

Die UeO besteht aus:

- Überbauungsplan
- Überbauungsvorschriften

Weitere Unterlagen:

- Erläuterungsbericht
- Bebauungs- und Erschliessungskonzept
- **Zonenplanausschnitt**

30. Januar 2017

Genehmigt am:

Nachgeführt bis:

### Genehmigungsvermerke

Mitwirkung vom 7. April bis 9. Mai 2016  
Vorprüfung vom 12. September 2016

Publikation im amtlichen Anzeiger vom 15. und 22. Dezember 2016

Öffentliche Auflage vom 16. Dez. 2016 bis 23. Jan. 2017  
Einspracheverhandlungen vom –  
Erledigte Einsprachen –  
Unerledigte Einsprachen –  
Rechtsverwahrungen –

Beschlossen durch den Gemeinderat am 8. Februar 2017

Beschlossen durch das Parlament am 21. März 2017

Die Präsidentin Die Sekretärin

Helena Denkinger Barbara Werthmüller


Die Richtigkeit dieser Angaben bescheinigt:  
Münsingen,

Der Gemeindeschreiber


Thomas Krebs

**Genehmigt durch das kantonale Amt für  
Gemeinden und Raumordnung**


# alter Zustand

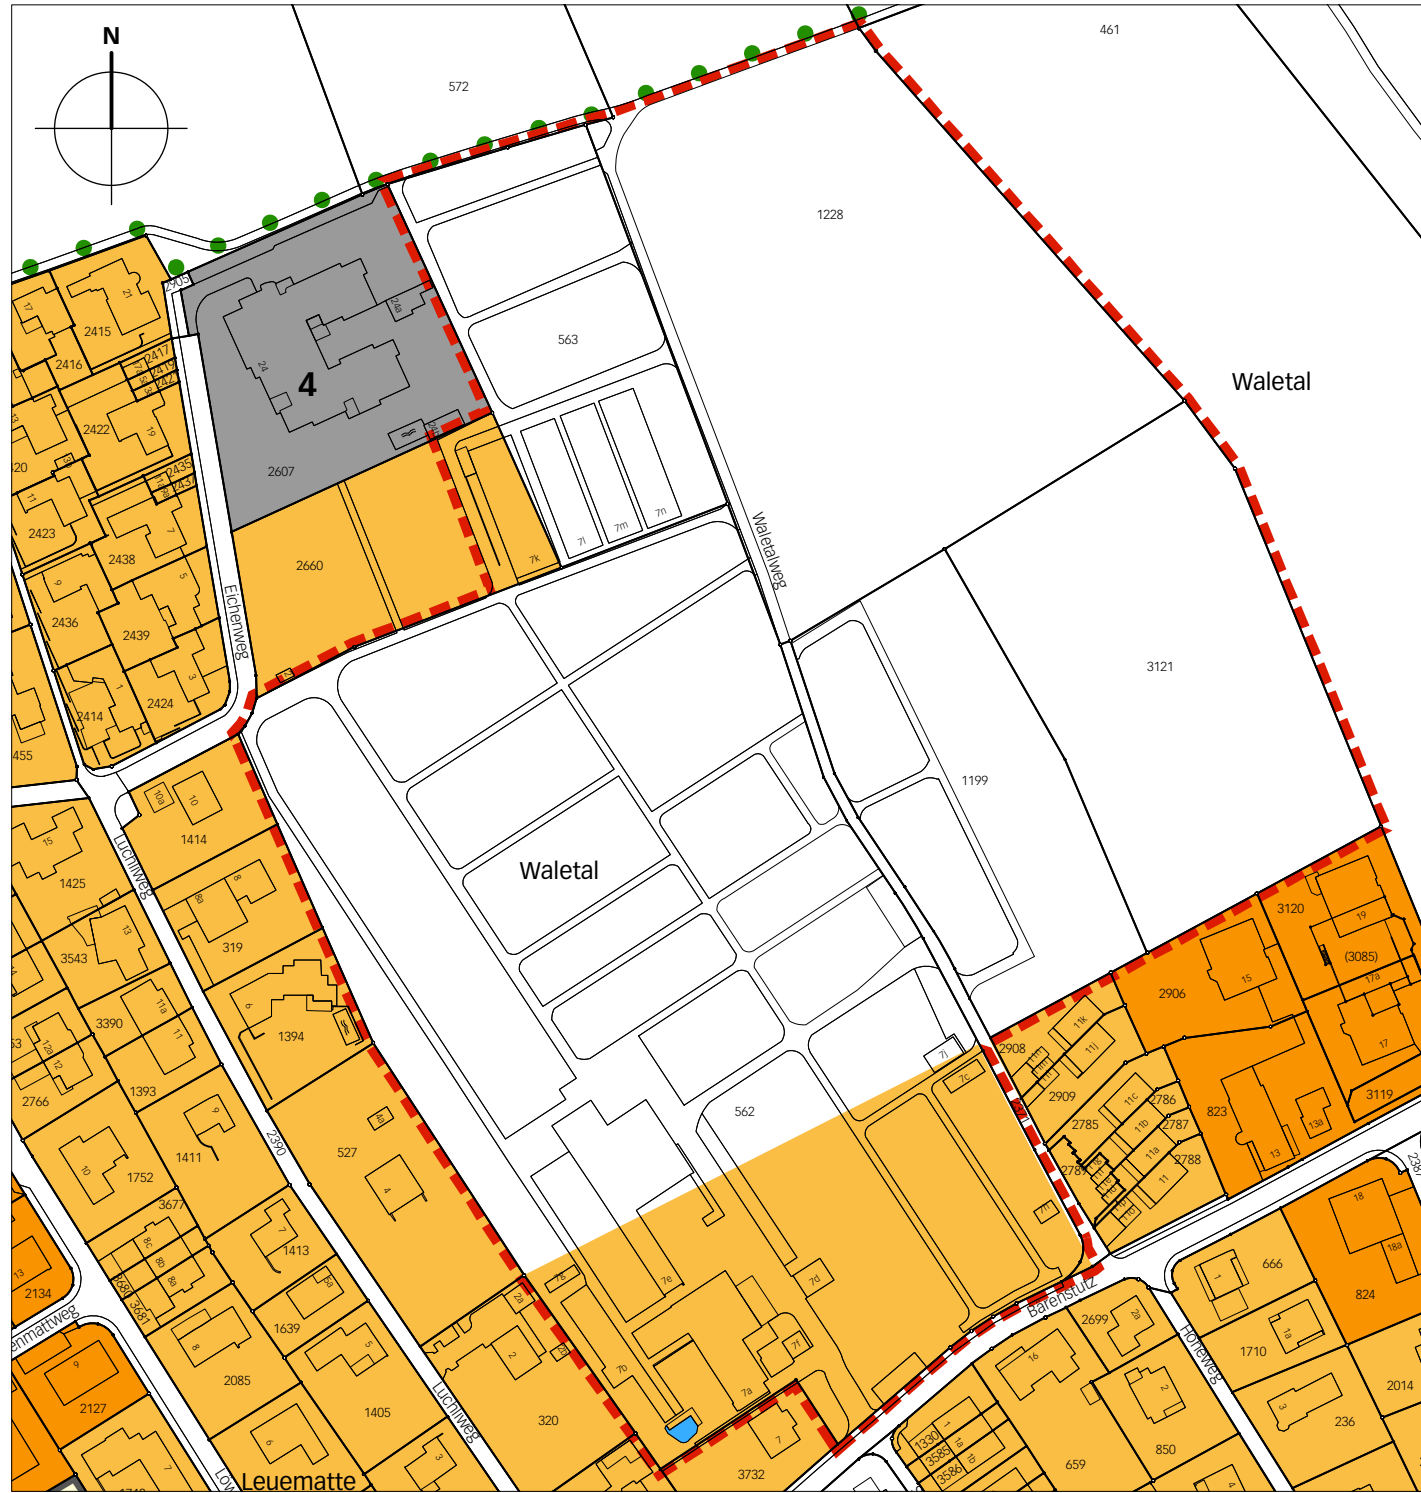

# neuer Zustand

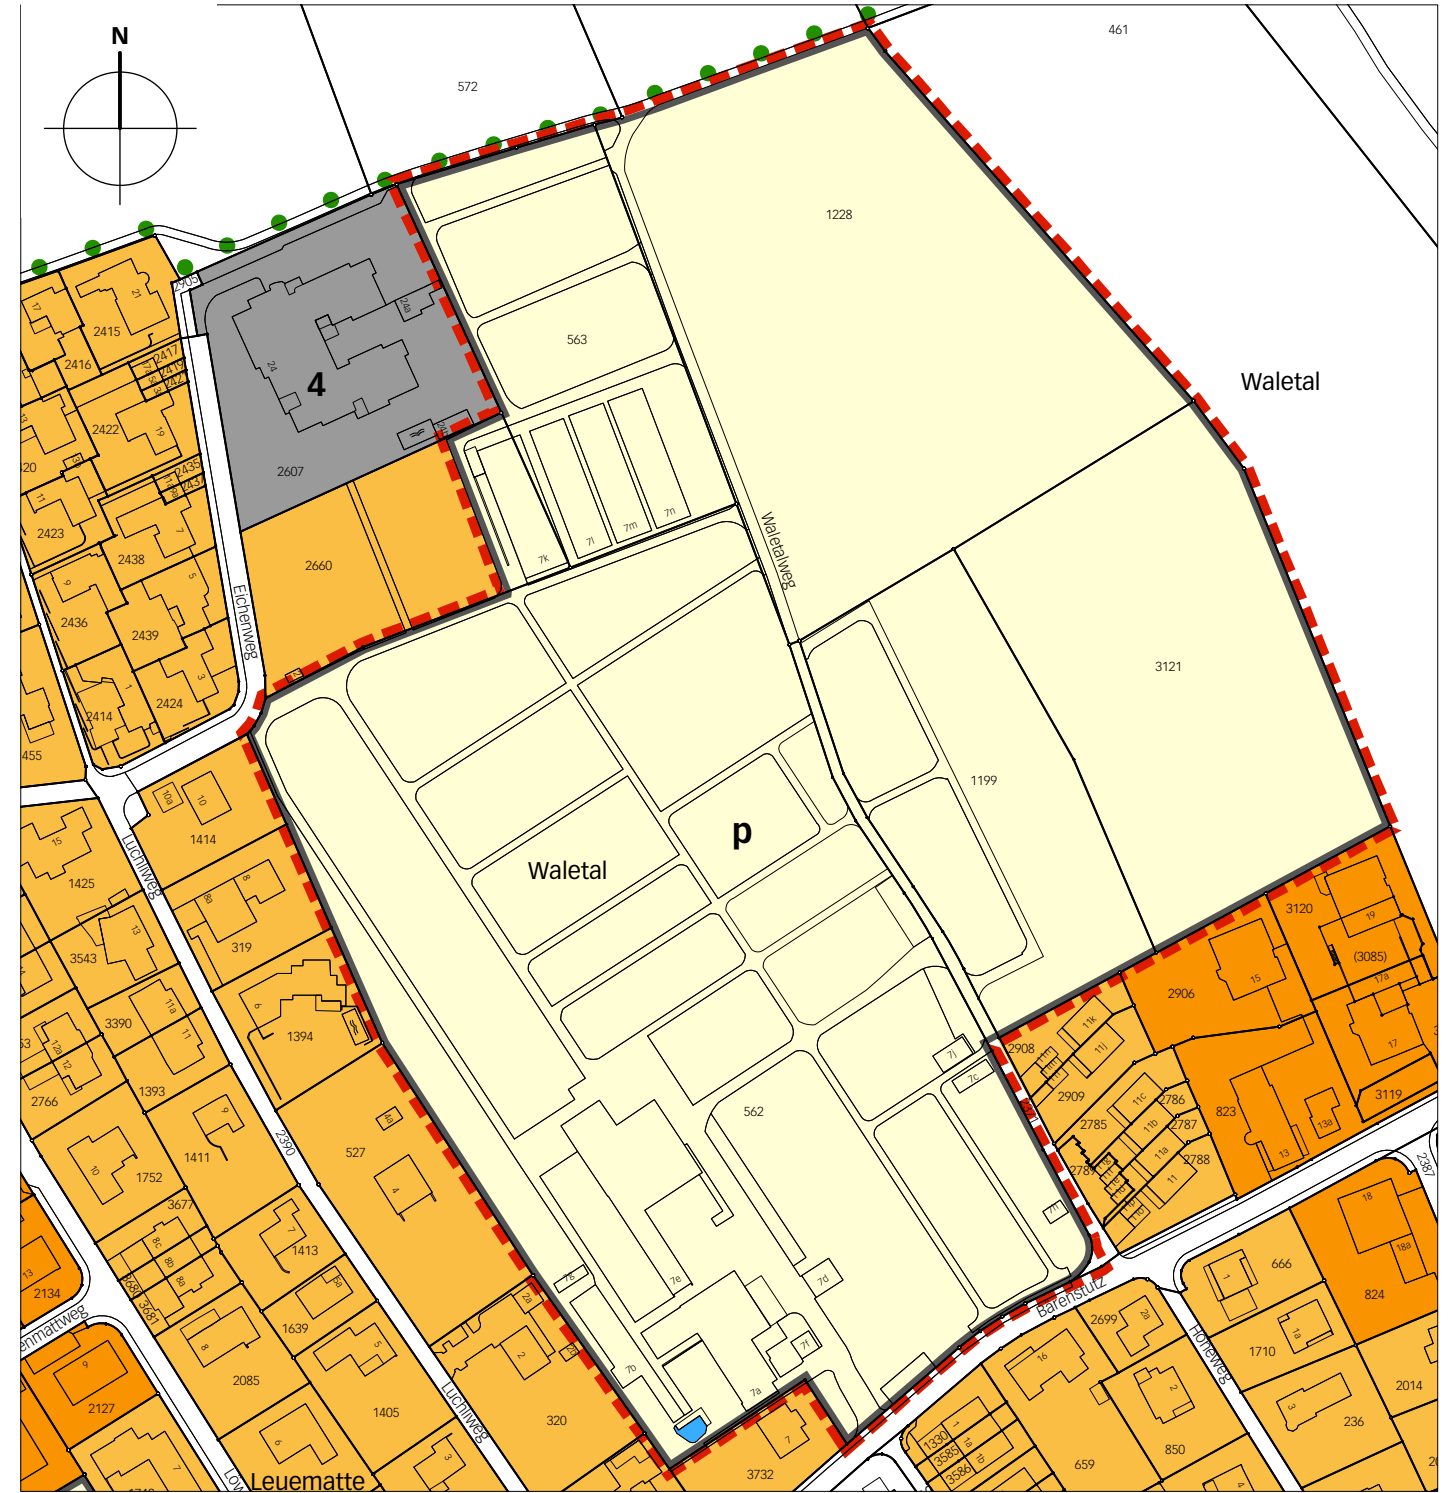

## Legende

 Wirkungsbereich der Zonenplanänderung

## Inhalte:

Bauzonen


Zonen mit landwirtschaftlicher Nutzung


 Wohnzone W2


 Landwirtschaftszone LWZ

 Wohnzone W3

spezielle Ordnungen


 Zone für öffentliche Nutzungen ZöN

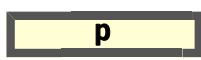 Gebiet mit bestehender Überbauungsordnung UeO

 Zone mit Planungspflicht ZPP

## Hinweise:

 Landschaftsschutzgebiet

 Gewässer