



# Sanierung Bärenstutz

## Bauprojekt

## Normalprofile 1 : 50


**geobau** Geobau Ingenieure AG  
Geomatik Bau Umwelt  
Südstrasse 8a  
3110 Münsingen  
Tel. 031 724 30 30

Datum:	9. Januar 2017
Projekt Nr.:	5362
Plan Nr.:	5362.21
Format:	29.7 x 63.0 cm
Gez.:	ku
Kontr.:	mp


Index	Datum	Änderungen / Bemerkungen	Gez.	Kontr.



## Normalprofil 1:50

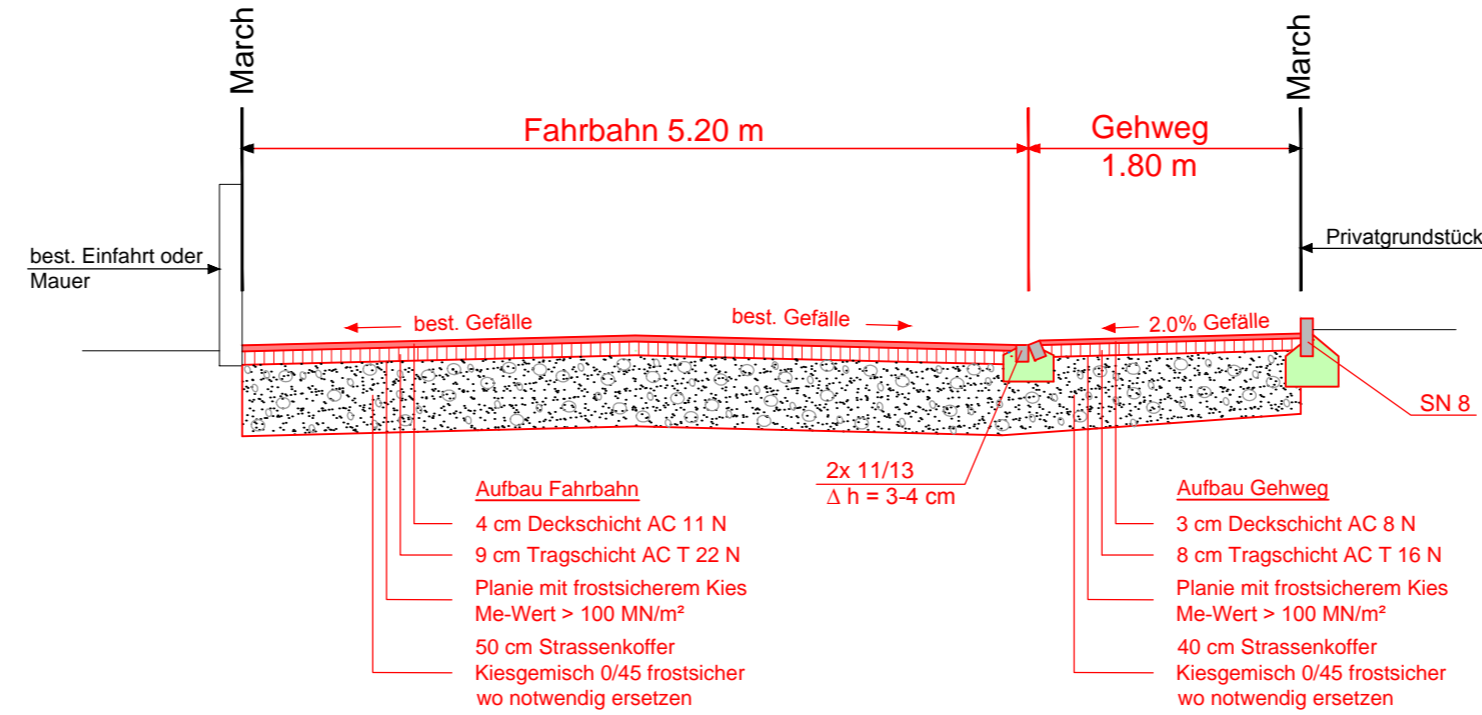

## Normalprofil 1:50 (Bushaltestelle)

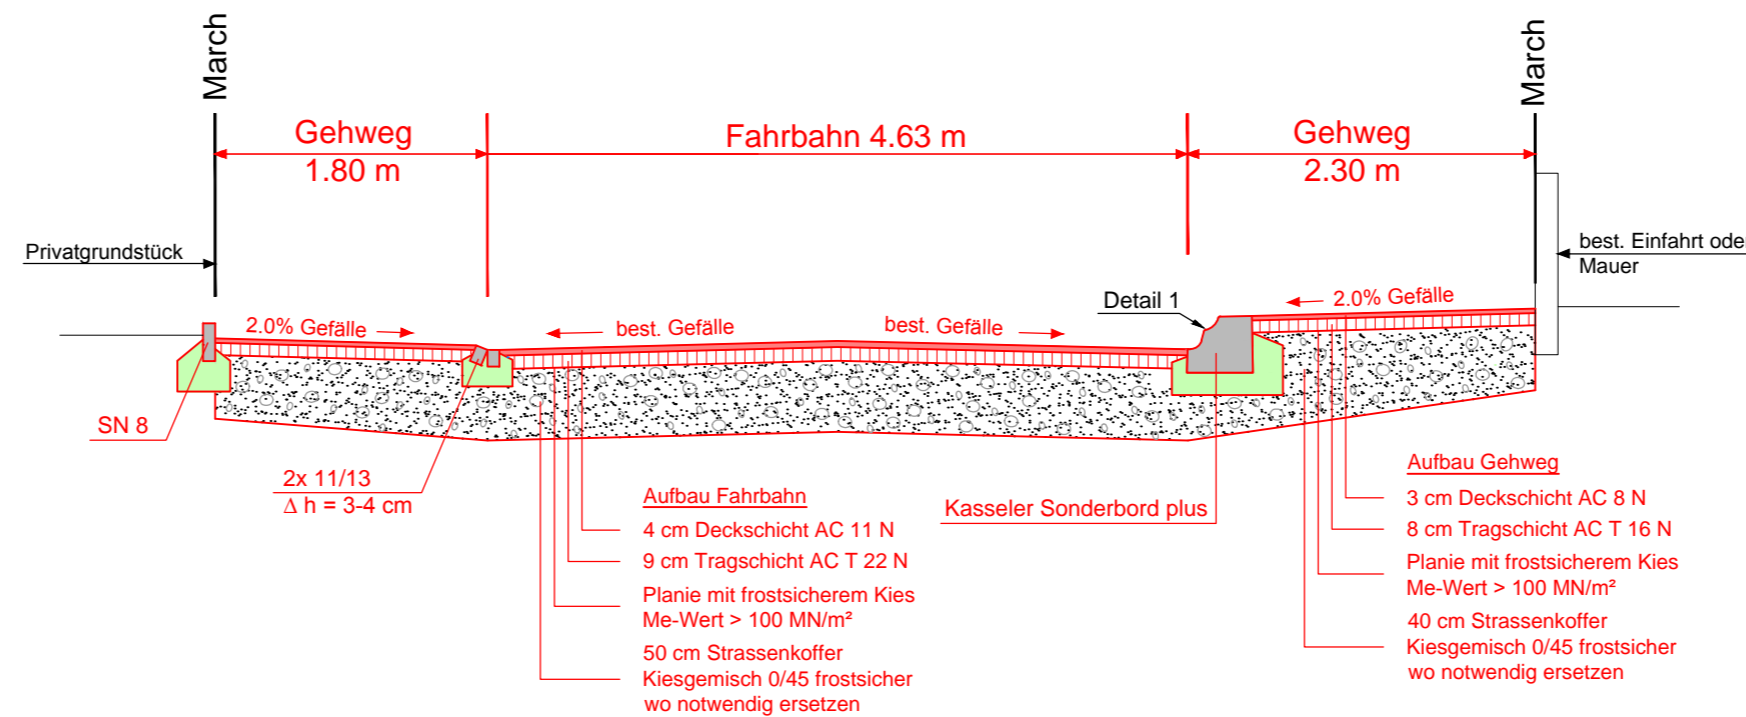

## Detail 1 1:10

