Einwohnergemeinde
Münsingen

Thunstrasse 1
Postfach 1330
Telefon 031 724 52 20
Telefax 031 724 51 04
www.muensingen.ch

InfraWerkeMünsingen
Energie · Wasser · Umwelt

Sanierung Bärenstutz

Bauprojekt

Situation 1:200
Abschnitt Bärenstutz West

geobau ingenieure ag
Geobau Ingenieure AG
Geomatik · Bau · Umwelt
Südstrasse 8a
3110 Münsingen
Tel. 031 724 30 30

Datum:	9. Januar 2017
Projekt Nr.:	5362
Plan Nr.:	5362.11
Format:	29.7 x 147.0 cm
Gez.: ku	Kontr.: mp

Index	Datum	Änderungen / Bemerkungen	Gez.	Kontr.

Münsingen
Im Zentrum der Alpentäler

Legende:
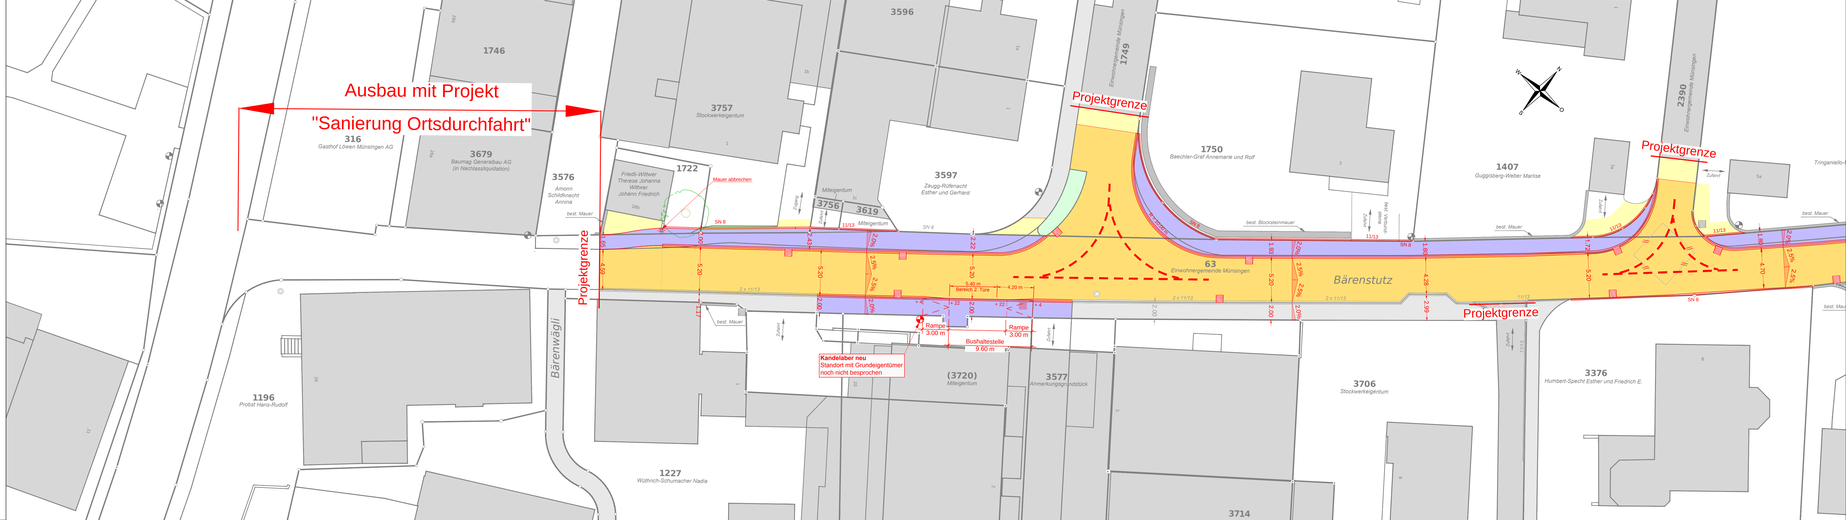
Bestehend	Projekt	
		Strasse
		Gehweg
		Anpassungen
		Grünfläche
		Randabschlüsse 11/13 oder SN8
		Randabschlüsse 2 x 11/13
		Kunstbauten
		best. / Abbruch / neuer Kandelaber
		best. / Abbruch / neuer Einlaufschacht
		best. / Rodung / neuer Baum