Einwohnergemeinde
Münsingen

Thunstrasse 1
Postfach 1330
Telefon 031 724 52 20
Telefax 031 724 51 04
www.muensingen.ch

InfraWerkeMünsingen
Energie · Wasser · Umwelt

Sanierung Bärenstutz

Werkleitungen

Situation 1:200
Abschnitt Bärenstutz West

geobau ingenieure ag
Geobau Ingenieure AG
Geomatik · Bau · Umwelt
Südstrasse 8a
3110 Münsingen
Tel. 031 724 30 30

Datum:	9. Januar 2017
Projekt Nr.:	5362
Plan Nr.:	5362.16
Format:	29.7 x 147.0 cm
Gez.: ku	Kontr.: mp

Index	Datum	Änderungen / Bemerkungen	Gez.	Kontr.

Münsingen
Im Zentrum der Alpentäler

Legende:

Bestehend	Projekt	
		Sauberabwasserleitung
		Schmutzabwasserleitung
		Einlaufschacht mit Leitung
		Trinkwasserleitung
		Schieber mit Hydrant
		Elektroleitung
		Erdungsband
		Elektroleitung TV (Feracom)
		Elektroleitung (öffentliche Beleuchtung)
		Kandelaber
		Telefon
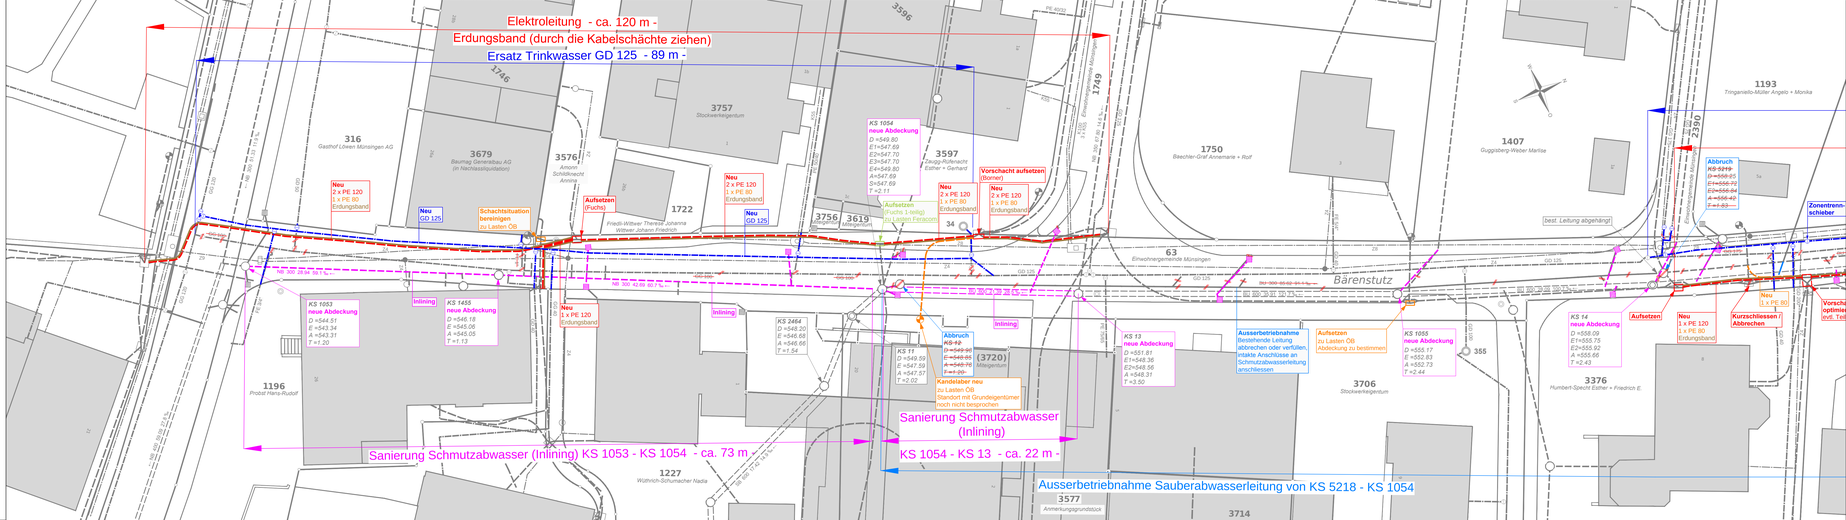
Werkleitungen:
Die Geobau Ingenieure AG erhebt die bei den zuständigen Stellen und Werken erhältlichen Angaben über bestehende Leitungen im Baugrundstück und übernimmt diese in die Projektpläne.
Die Geobau Ingenieure AG leistet keine Gewähr für die Richtigkeit und Vollständigkeit dieser Angaben. Die Unternehmung hat sich vor Baubeginn über die genaue Lage der Werkleitungen, Bauwerke und Anlagen zu informieren und alle notwendigen Sicherungsmassnahmen vorzukehren.