

Ersatz Mischabwasserleitung Promenadenweg


Bauprojekt

Querprofile 1:50


bd BÜHRER + DÄLLENBACH INGENIEURE AG
Höchhusweg 6 / Postfach 3612 Steffisburg
Tel. 033 439 40 50 Fax 033 439 40 55
www.bd-ing.ch info@bd-ing.ch

Plan-Nr.: 23-1601.331
Format: 30 x 126
Sachbearbeiterin:
Nina Kappeler


Index	Datum	Änderungen / Bemerkungen	Gez.	Geprüft	Freigabe
A	28.09.2016		ak	rik	ap
B					
C					

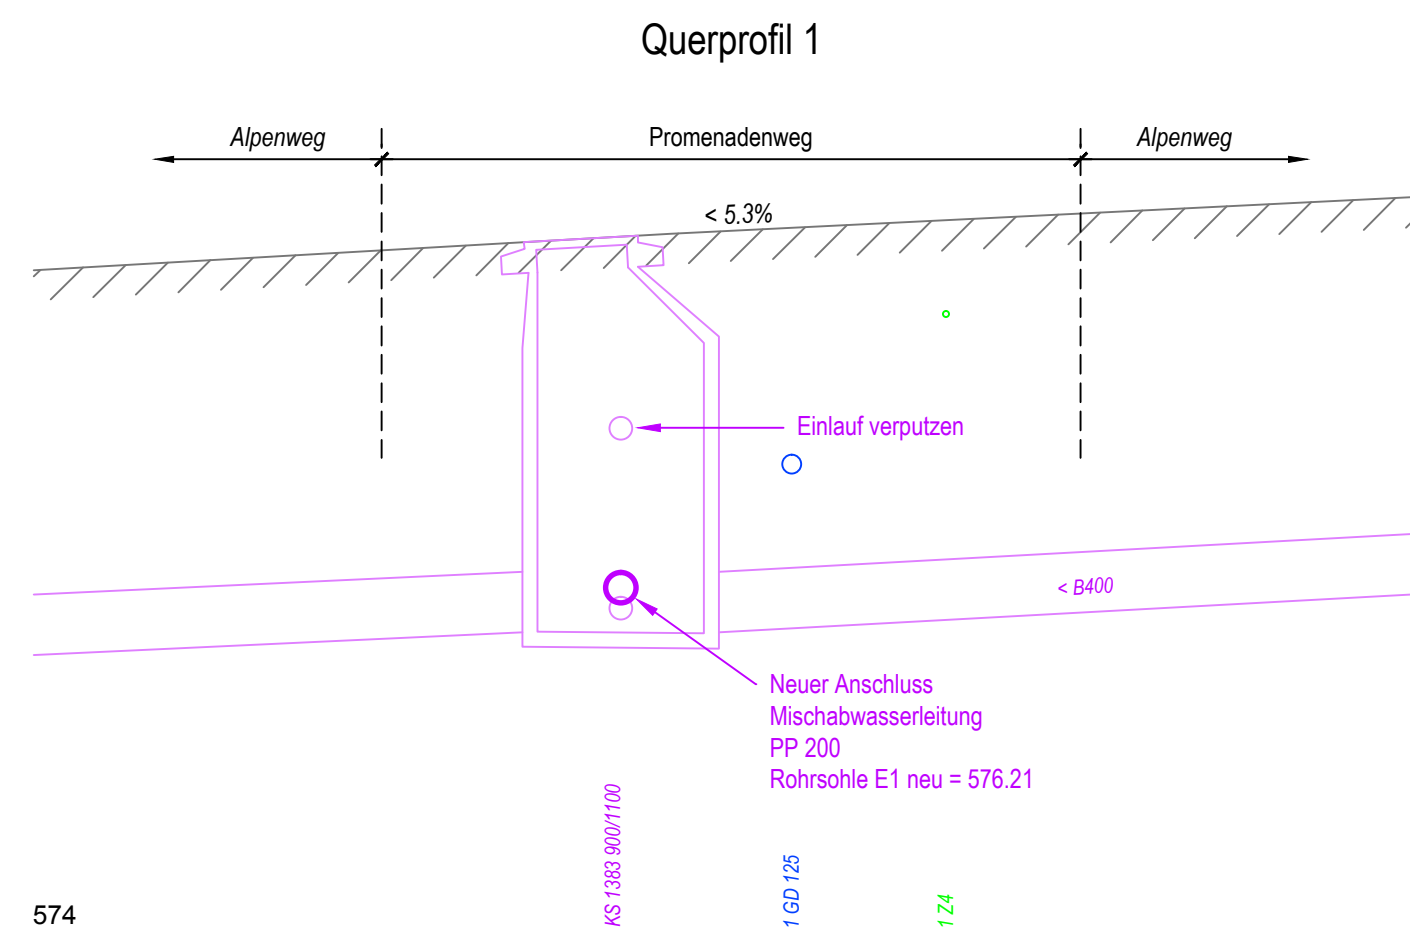


574

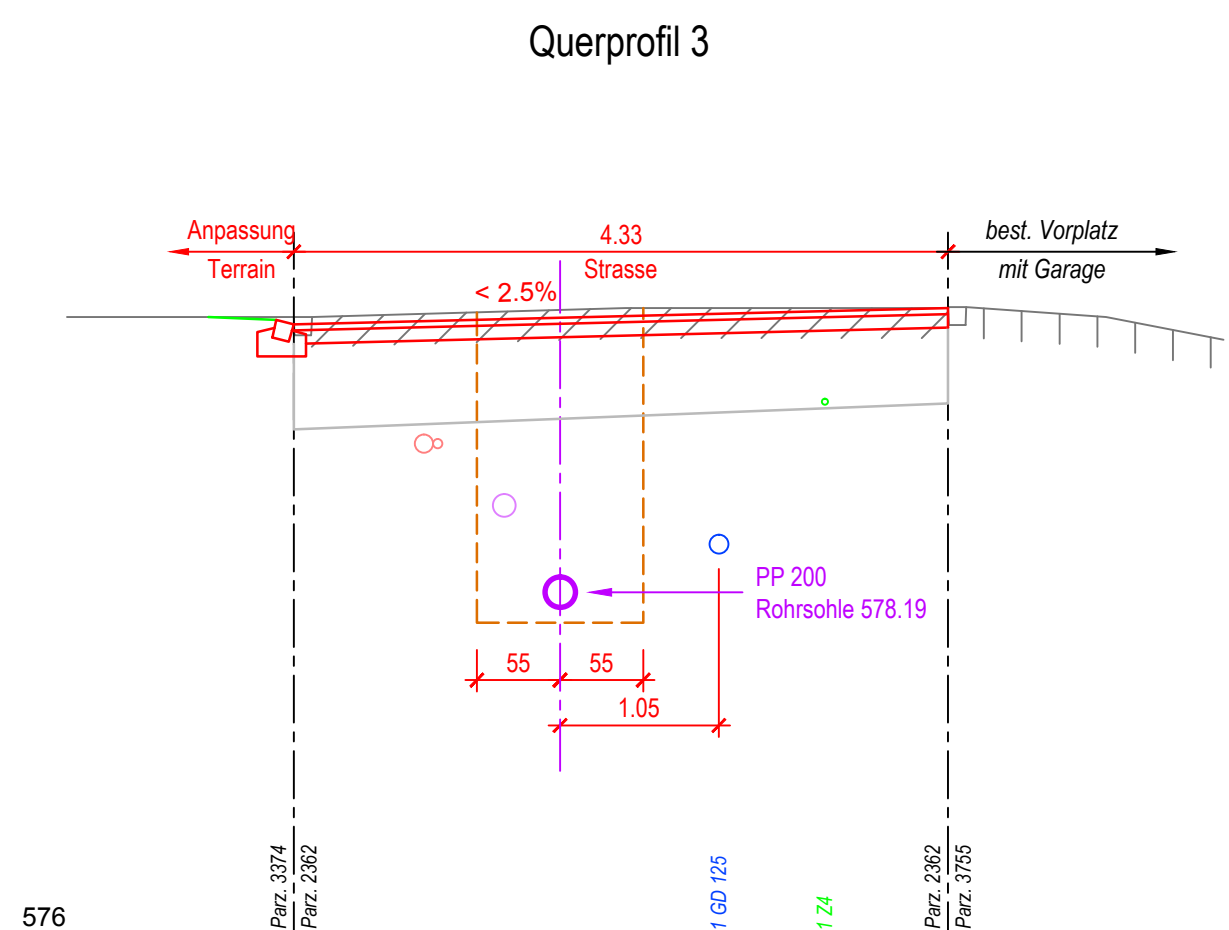


576

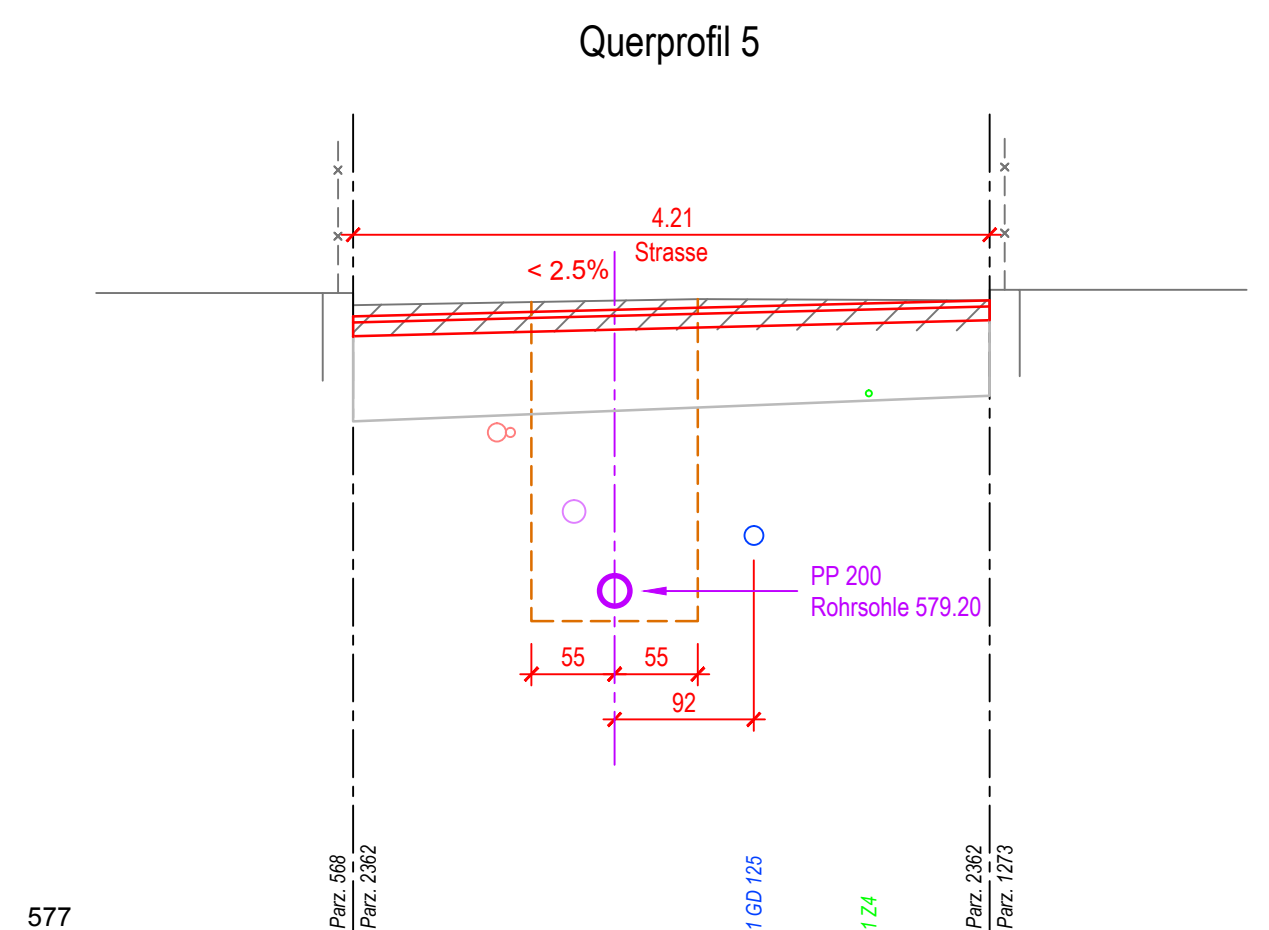


577

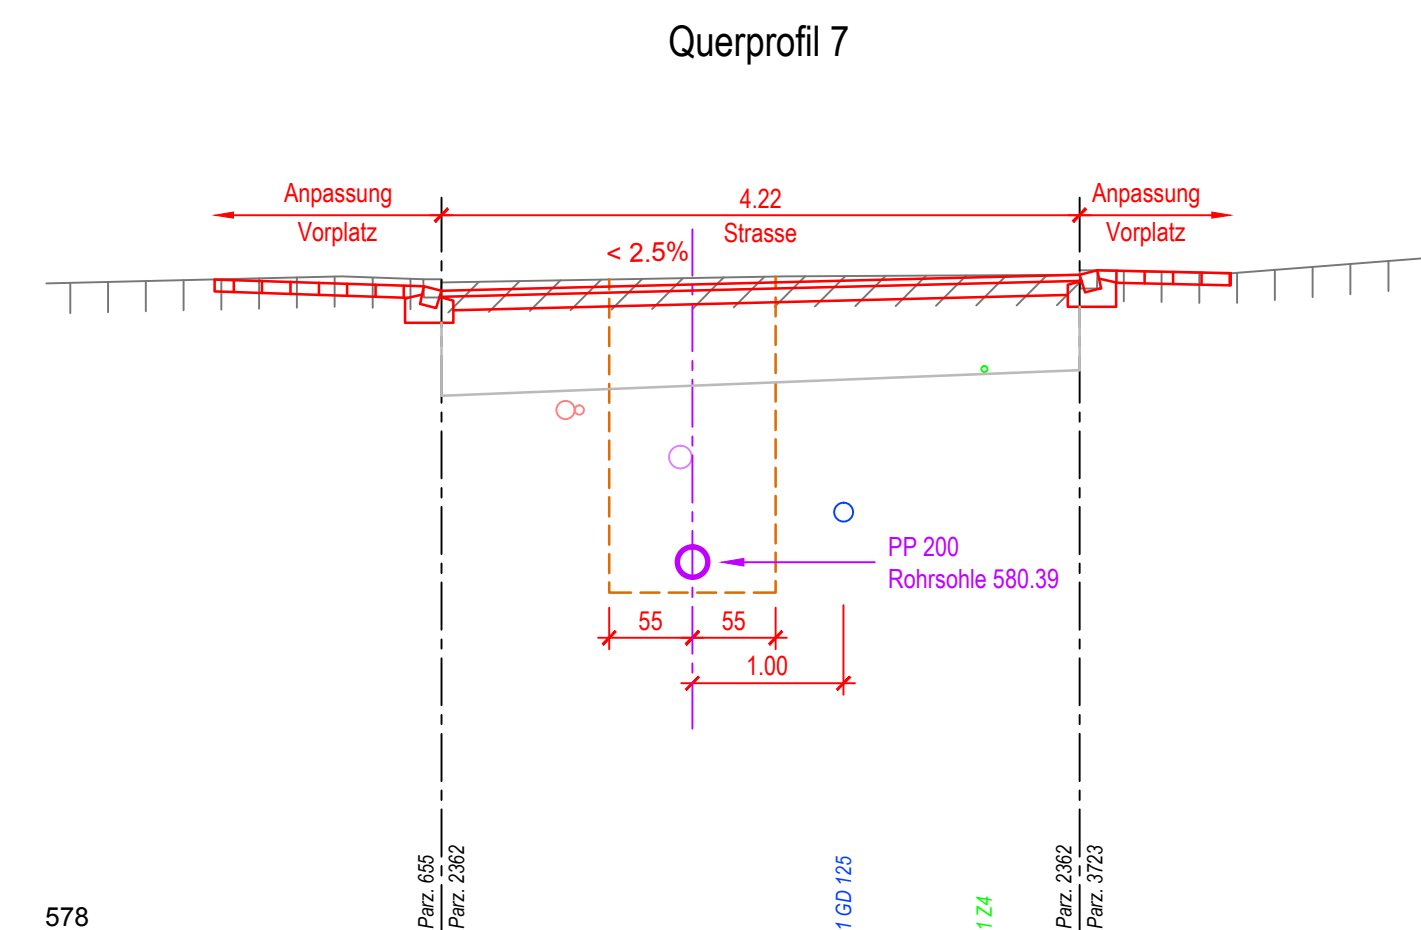


578

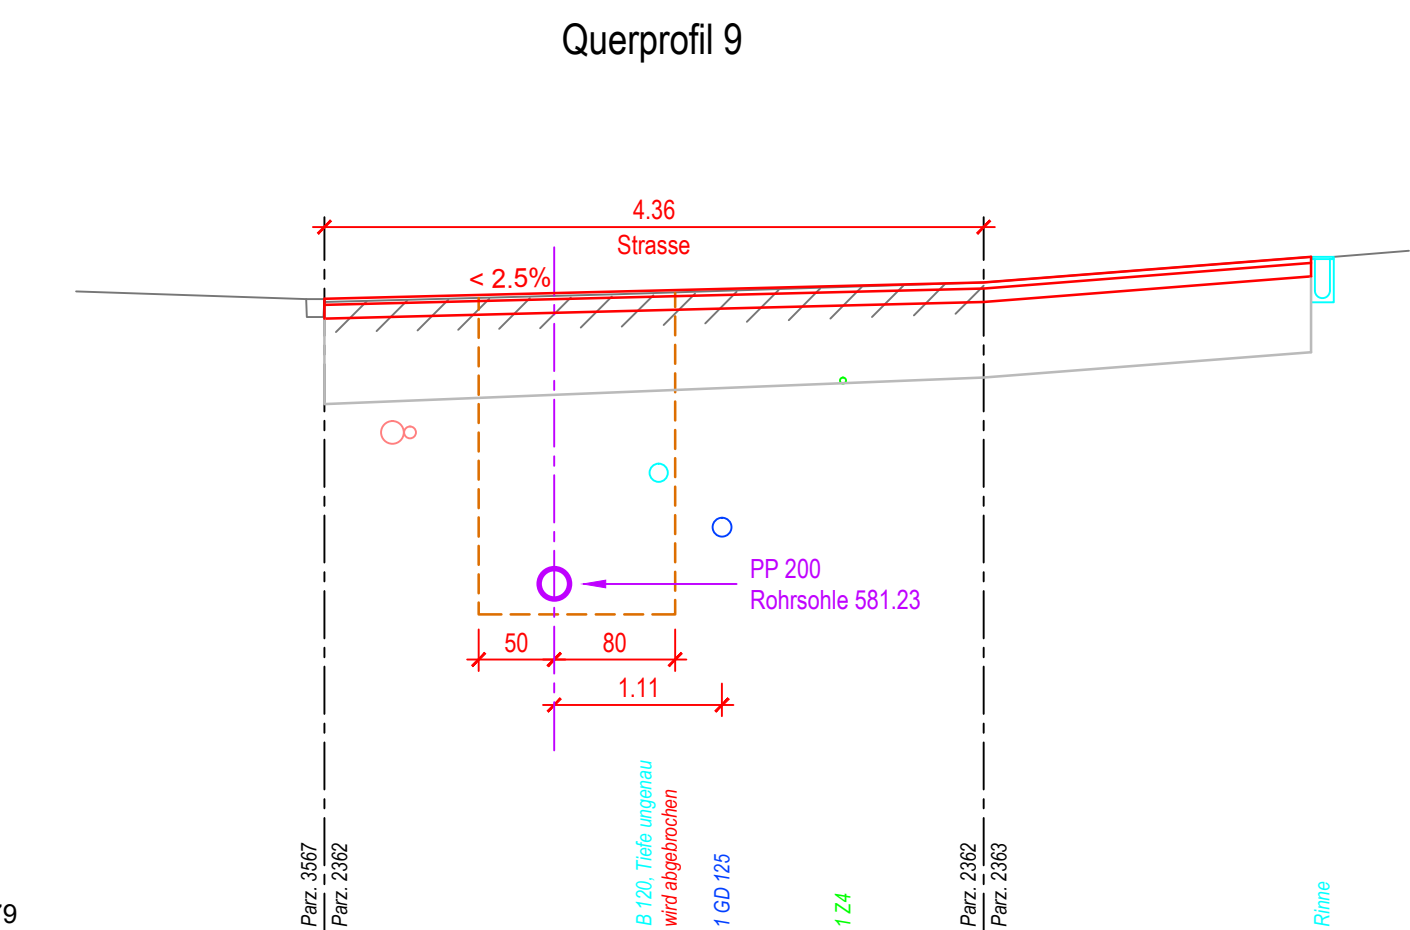


579

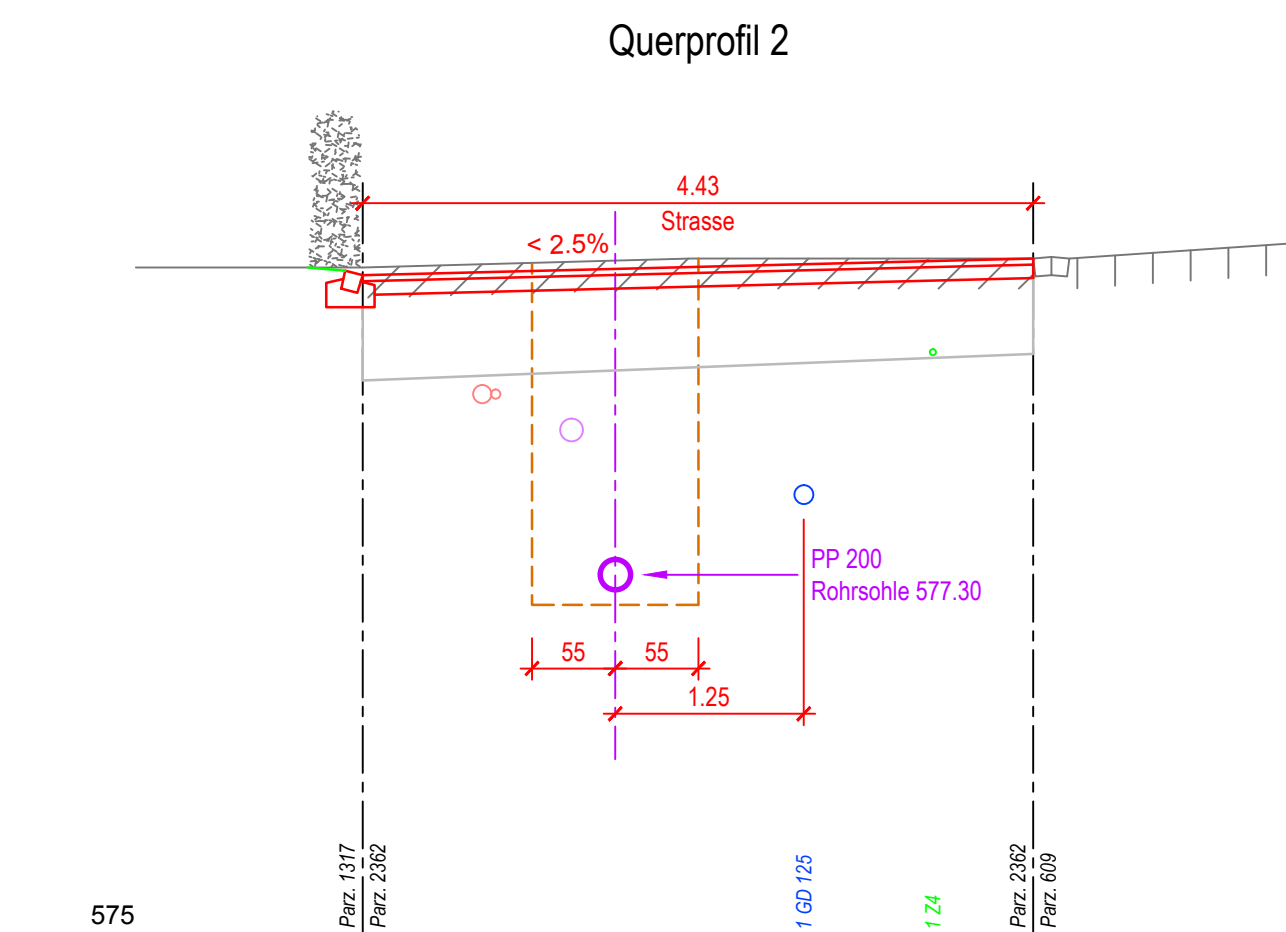


575

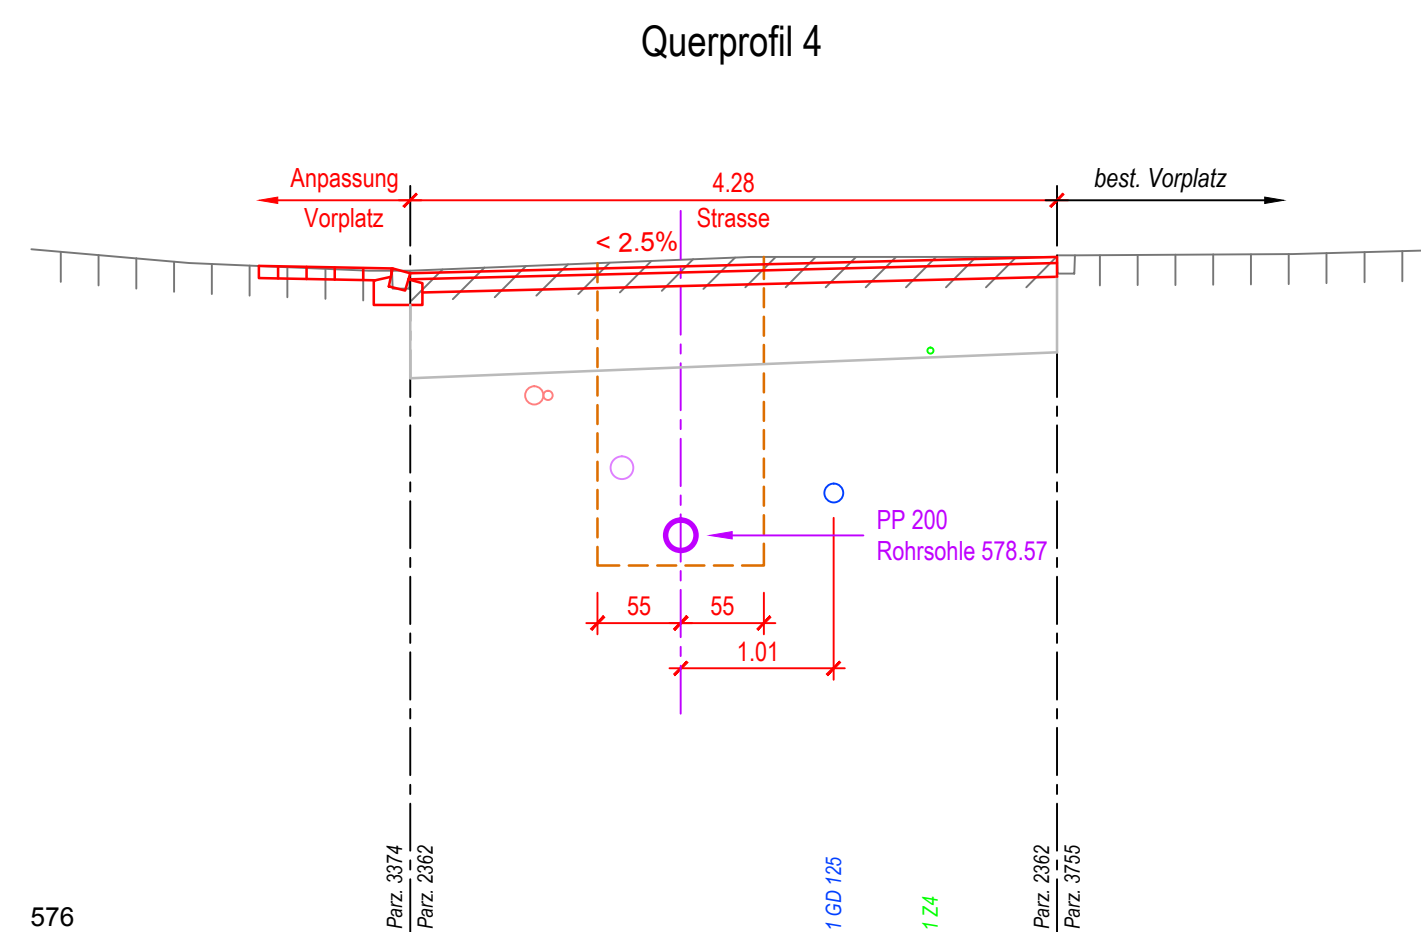


576

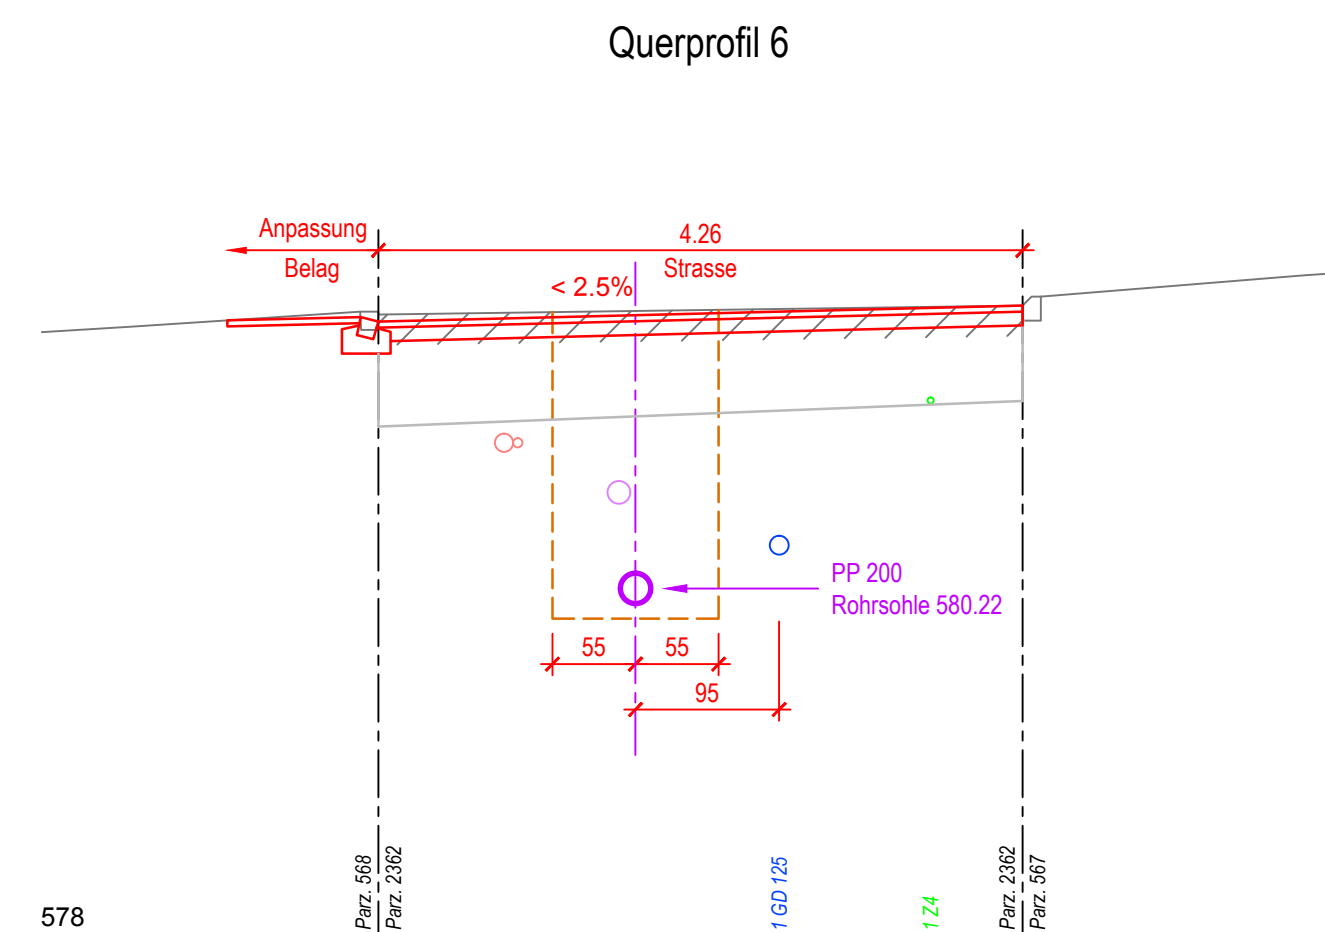

578

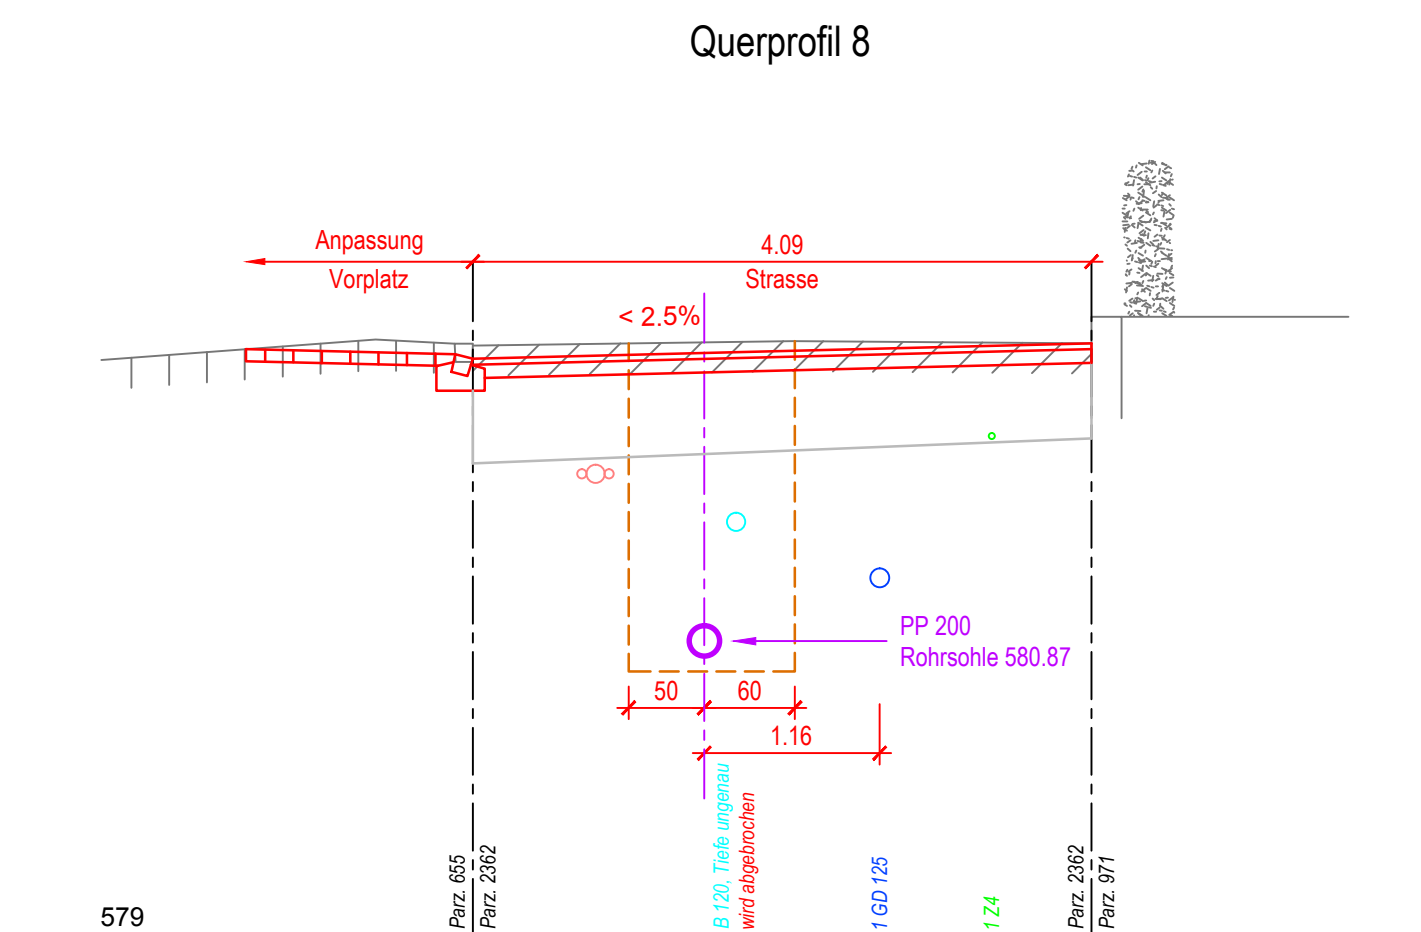

579

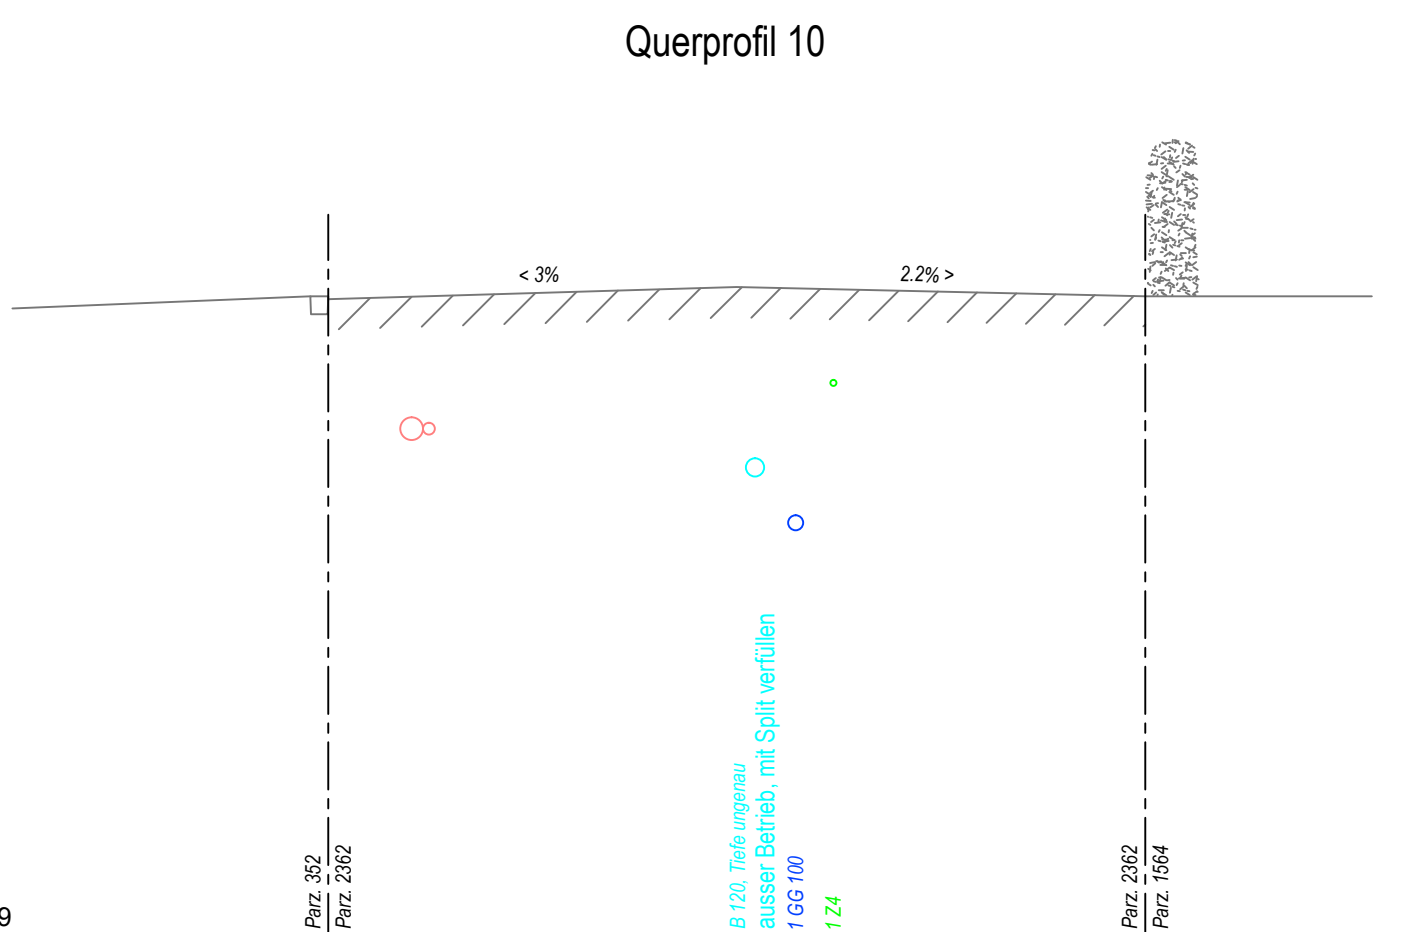

579