




Detail Schutzinsel 1:20

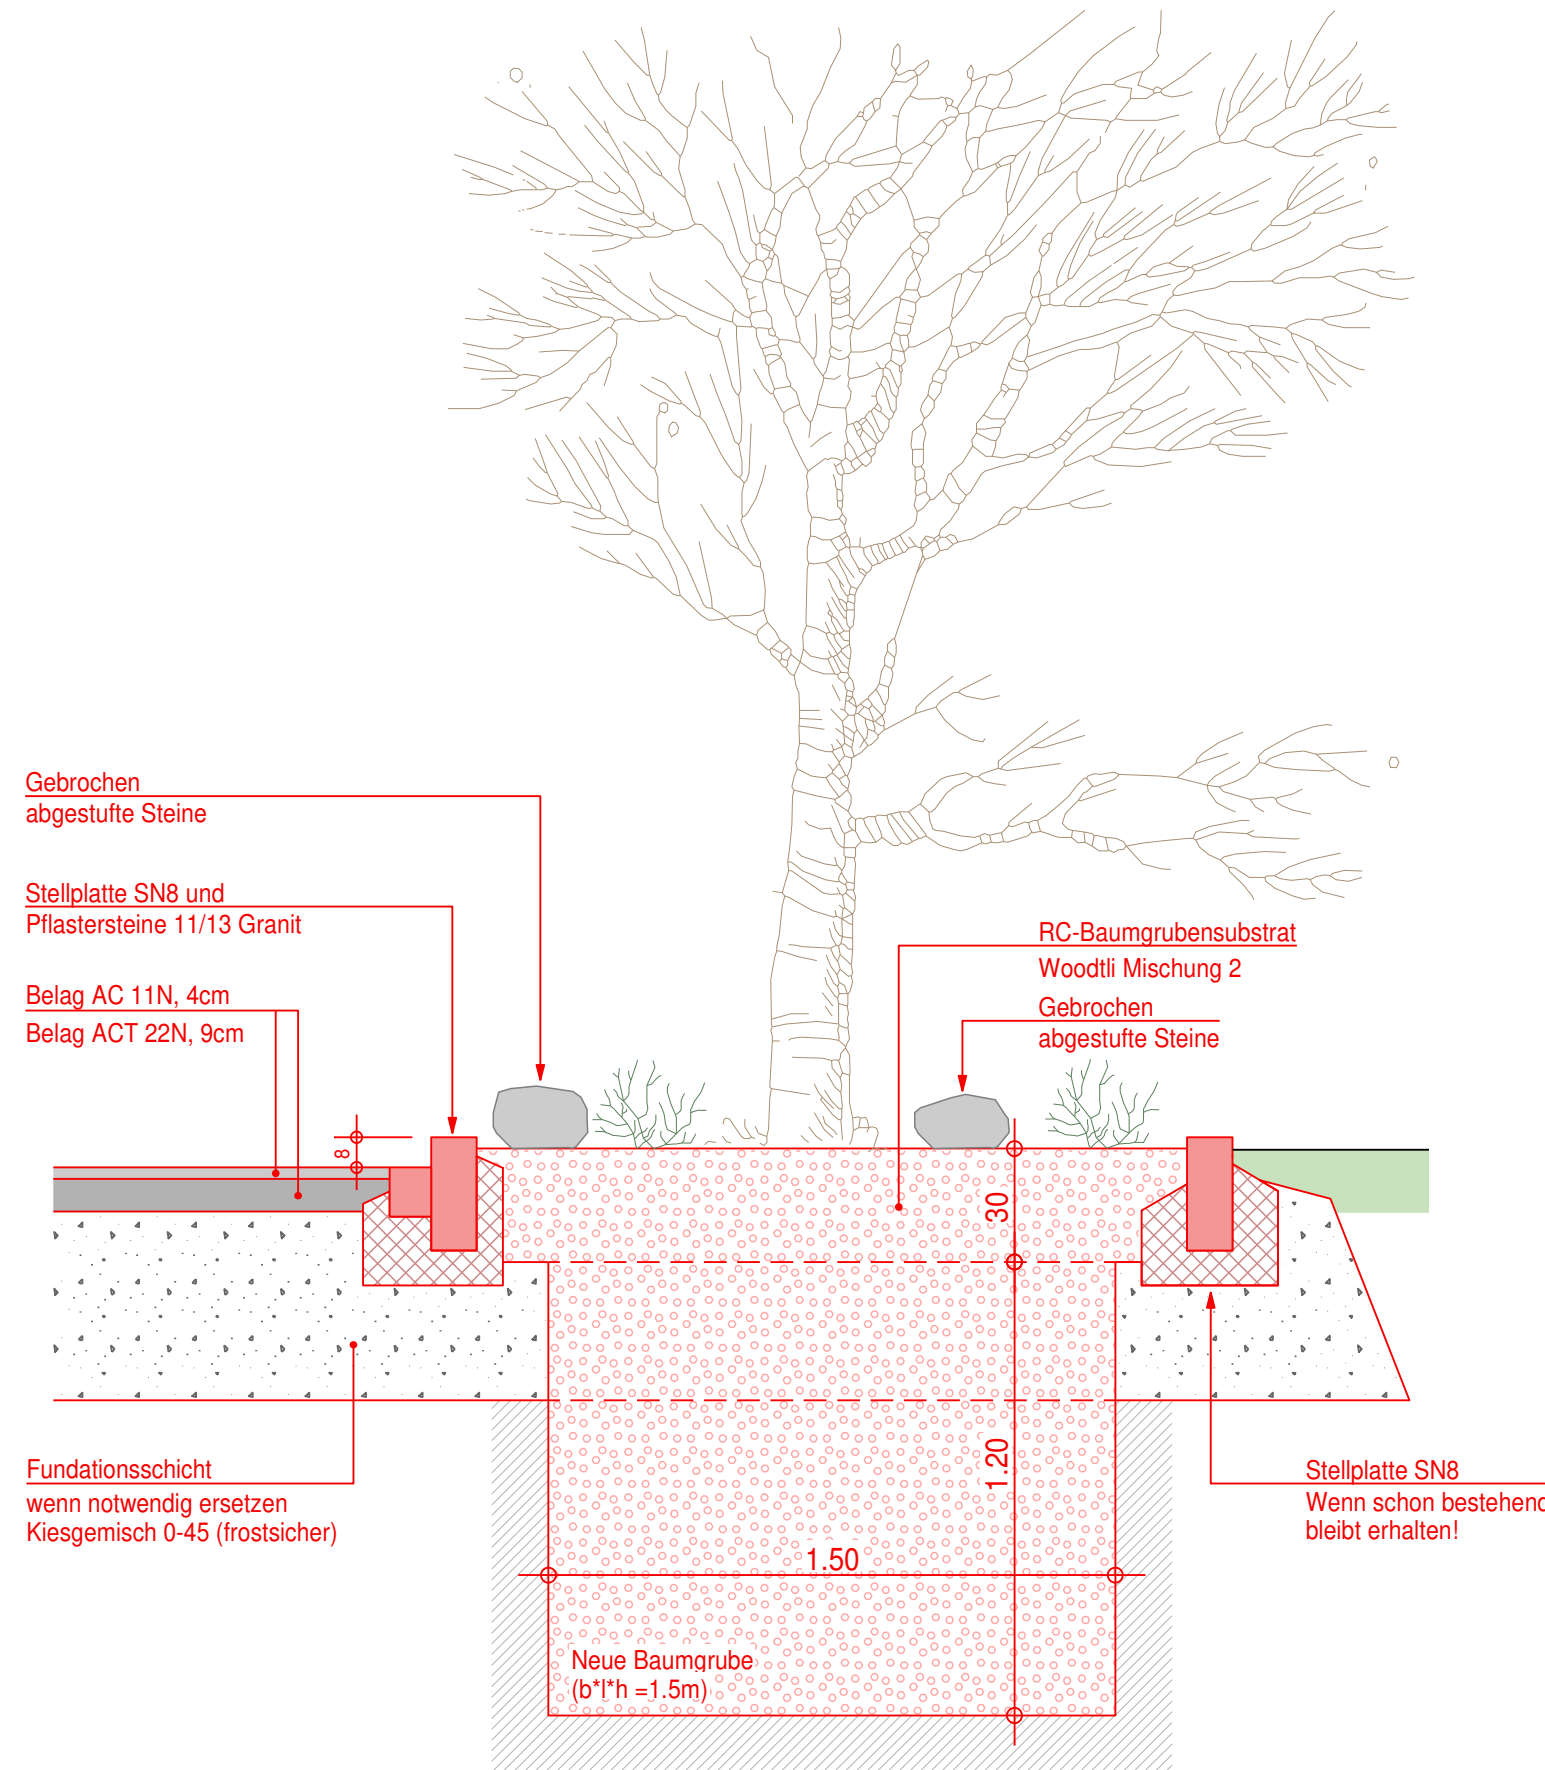


Normalprofil 1 1:50

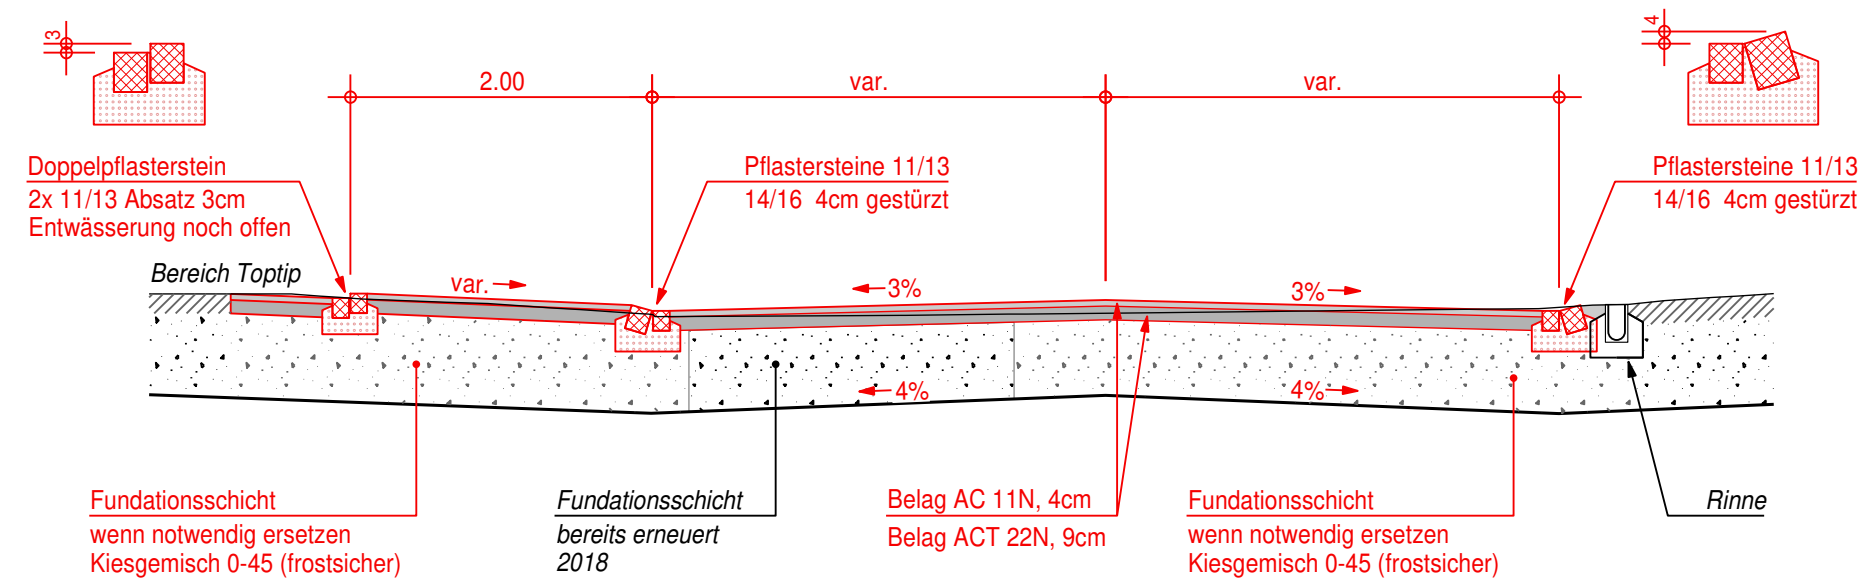

Detail Dreierbund Pflasterstein 1:10

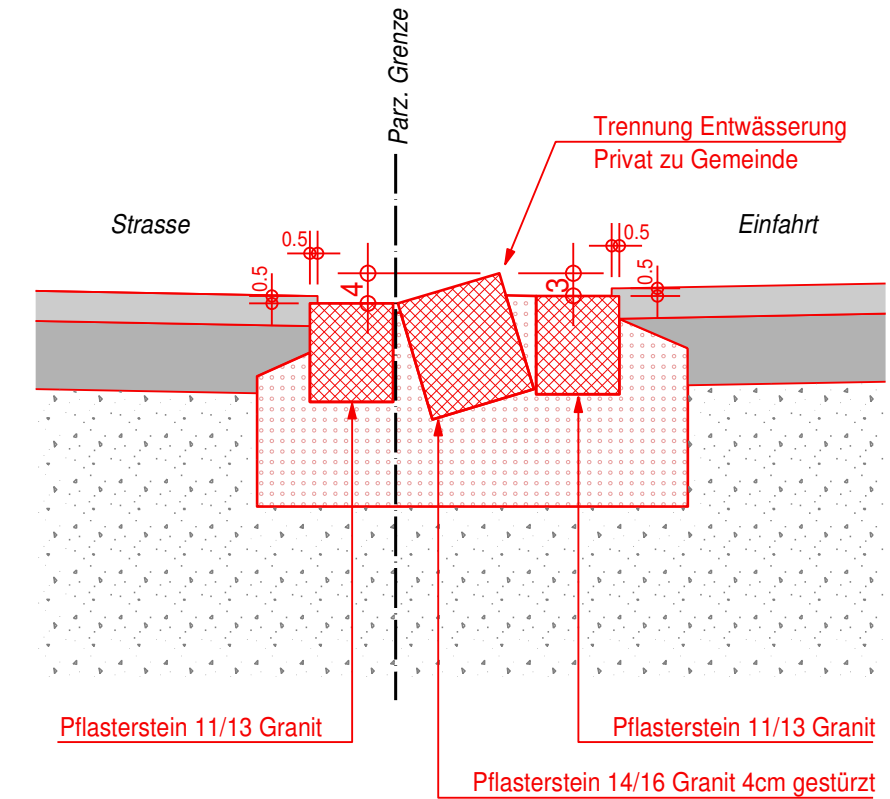

Normalprofil 2 1:50

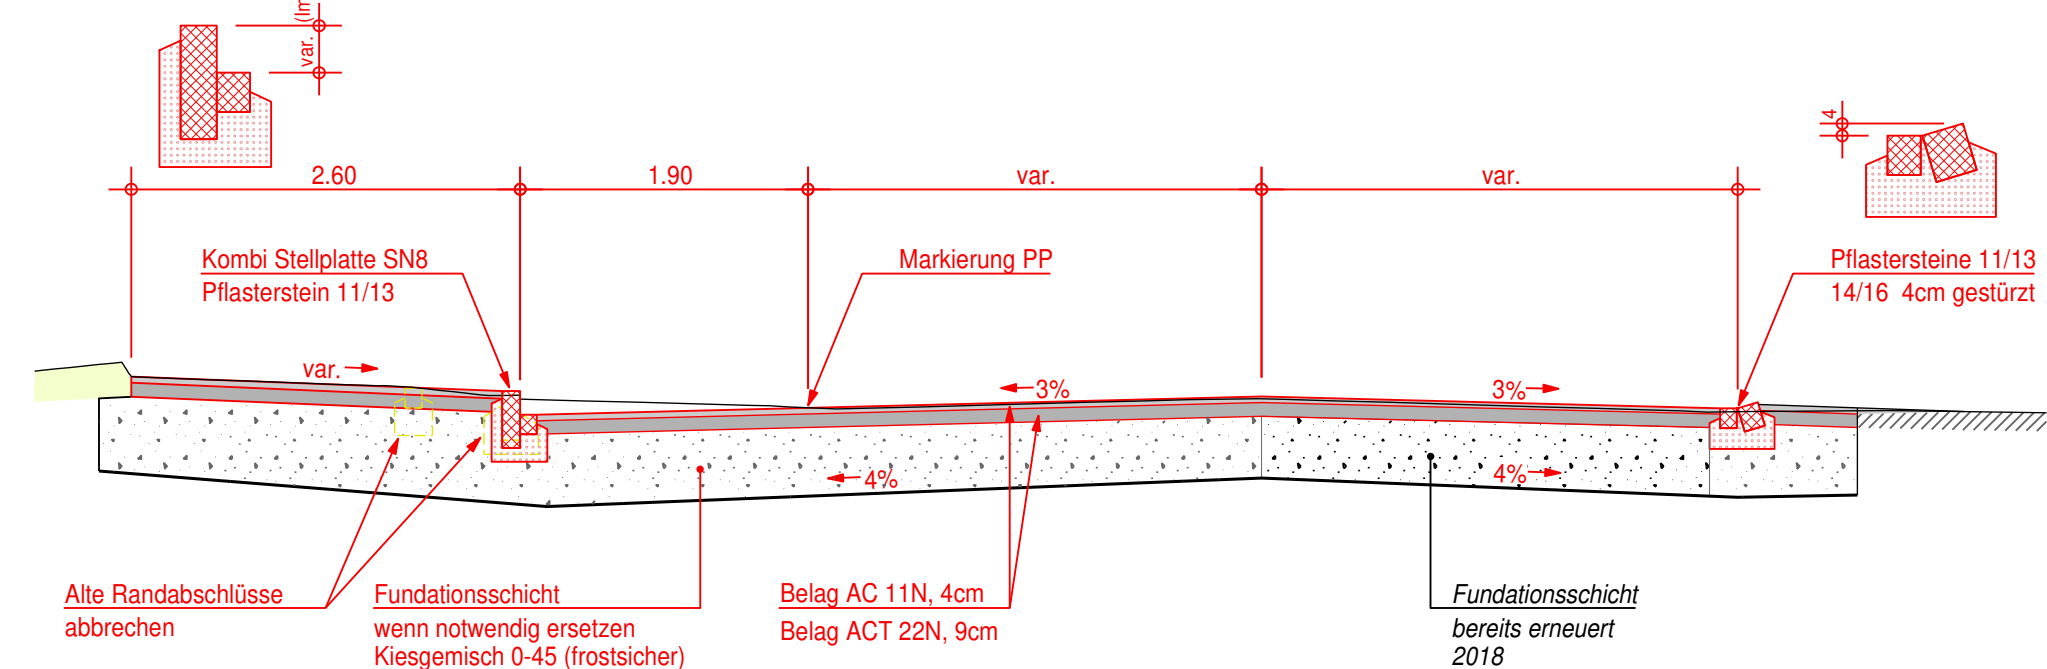

**Bauherr / Eigentümer:**  
 Einwohnergemeinde Münsingen  
 Thunstrasse 1, 3110 Münsingen  
 Ort und Datum: Münsingen, 11.07.2018

InfraWerke Münsingen  
 Aeschstrasse 25, 3110 Münsingen  
 Ort und Datum: Münsingen, 11.07.2018

**Projektverfasser:**  
 BauSpektrum AG  
 Erlenuweg 17, 3110 Münsingen  
 Ort und Datum: Münsingen, 11.07.2018

**Bauprojekt Sanierung Erlenuweg**

Abschnitt Belpbergstrasse - Lindenweg

**Normalprofile und Detail**

Masstab 1:50/20/10

Planungsstand: **Bauprojekt**  
 Dokumentdatum: 06.07.2018  
 Registraturplan Nummer: 3.4.2.5  
 Axioma Geschäftsnummer: 3138

InfraWerke Münsingen  
 Energie Wasser Umwelt

**BAU SPEKTRUM**  
 ARCHITEKTEN + INGENIEURE

Plan-Nr.: 618.0010 / 204  
 Format: 30 x 84  
 Verfasser: ho / bm

Index	Datum	Änderung / Bemerkung	Gez.	Geprüft	Freigabe
A					
B					
C					