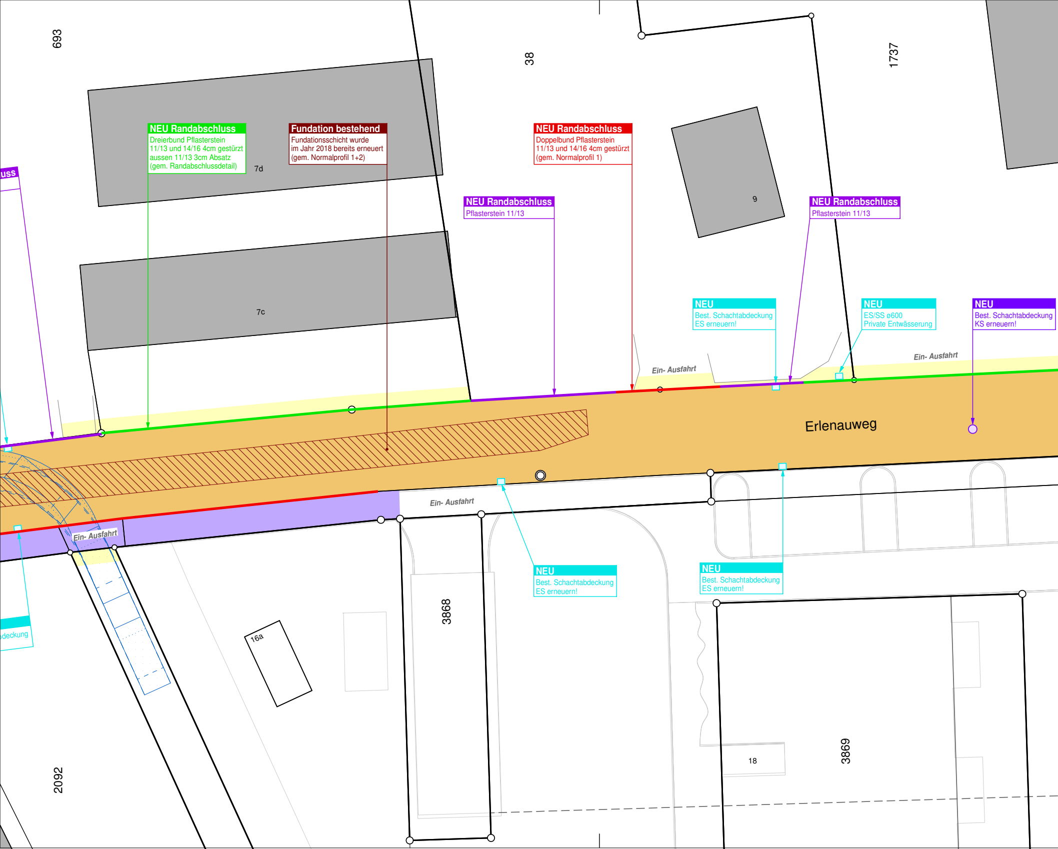
693
38
1737
7d
7c
9
NEU Randabschluss
Dreierbund Pflasterstein
11/13 und 14/16 4cm gestürzt
aussen 11/13 3cm Absatz
(gem. Randabschlussdetail)
Fundation bestehend
Fundationsschicht wurde
im Jahr 2018 bereits erneuert
(gem. Normalprofil 1+2)
NEU Randabschluss
Doppelbund Pflasterstein
11/13 und 14/16 4cm gestürzt
(gem. Normalprofil 1)
NEU Randabschluss
Pflasterstein 11/13
NEU Randabschluss
Pflasterstein 11/13
uss
NEU
Best. Schachtabdeckung
ES erneuern!
NEU
ES/SS ø600
Private Entwässerung
NEU
Best. Schachtabdeckung
KS erneuern!
Ein- Ausfahrt
Ein- Ausfahrt
Erlenauweg
Ein- Ausfahrt
Ein- Ausfahrt
NEU
Best. Schachtabdeckung
ES erneuern!
NEU
Best. Schachtabdeckung
ES erneuern!
deckung
16a
3868
3869
18
2092

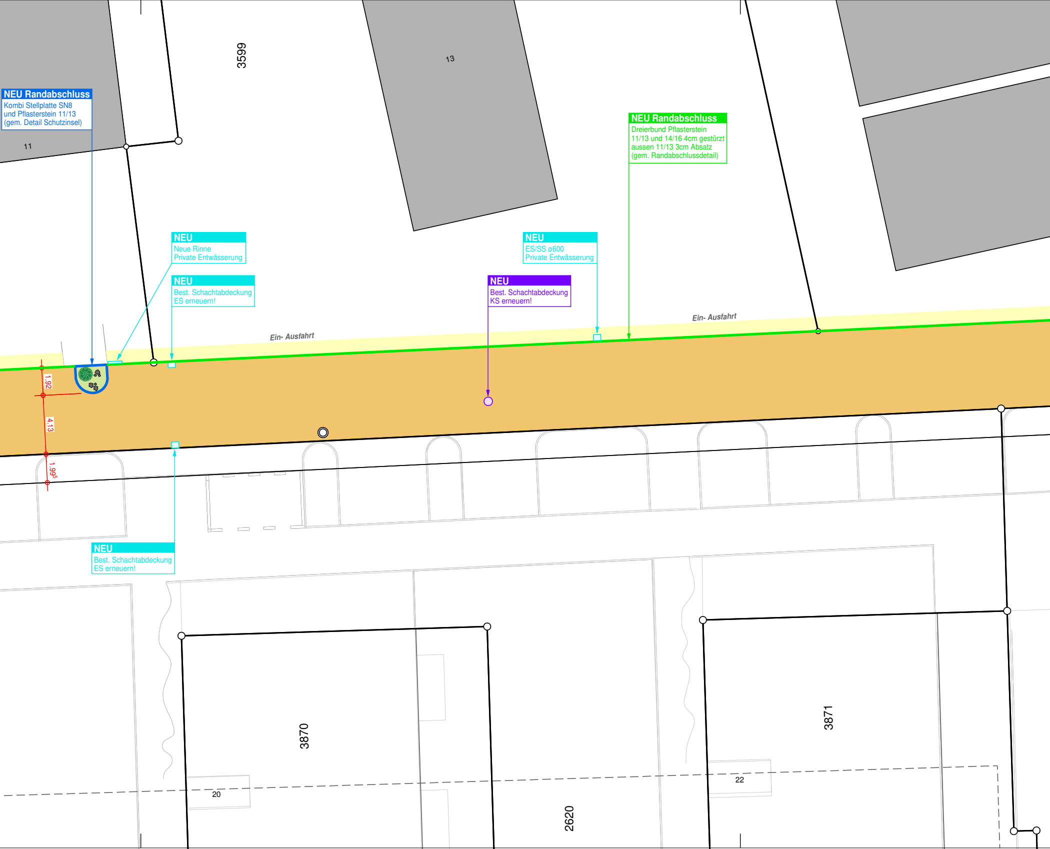
3599
13
11
NEU Randabschluss
Kombi Stellplatte SN8
und Pflasterstein 11/13
(gem. Detail Schutzinsel)
NEU Randabschluss
Dreierbund Pflasterstein
11/13 und 14/16 4cm gestürzt
aussen 11/13 3cm Absatz
(gem. Randabschlussdetail)
NEU
Neue Rinne
Private Entwässerung
NEU
Best. Schachtabdeckung
ES erneuern!
NEU
ES/SS ø600
Private Entwässerung
NEU
Best. Schachtabdeckung
KS erneuern!
Ein- Ausfahrt
Ein- Ausfahrt
1.92
4.13
1.99⁵
NEU
Best. Schachtabdeckung
ES erneuern!
3870
3871
2620
20
22

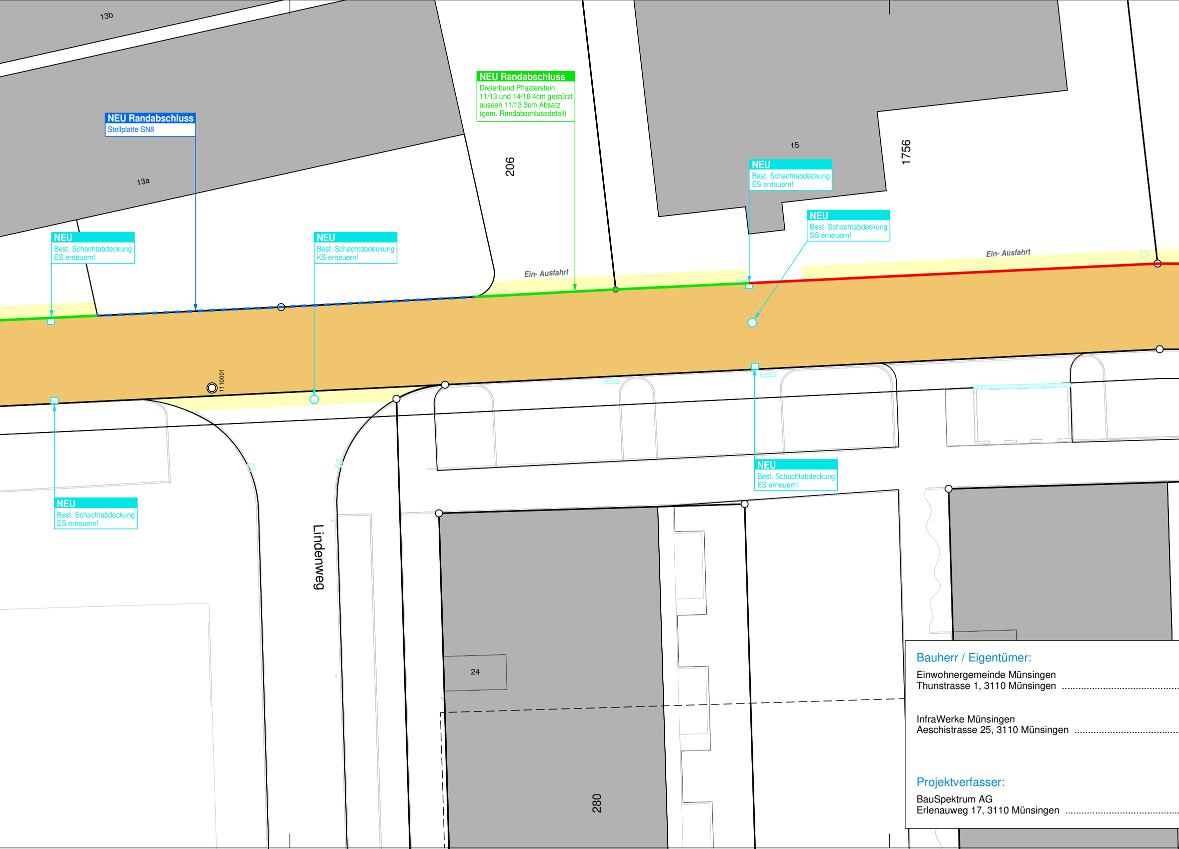
13b
NEU Randabschluss
Stellplatte SN8
13a
NEU Randabschluss
Dreierbund Pflasterstein
11/13 und 14/16 4cm gestürzt
aussen 11/13 3cm Absatz
(gem. Randabschlussdetail)
206
15
1756
NEU
Best. Schachtabdeckung
ES erneuern!
NEU
Best. Schachtabdeckung
SS erneuern!
Ein- Ausfahrt
Ein- Ausfahrt
NEU
Best. Schachtabdeckung
ES erneuern!
NEU
Best. Schachtabdeckung
KS erneuern!
1110001
NEU
Best. Schachtabdeckung
ES erneuern!
NEU
Best. Schachtabdeckung
ES erneuern!
Lindenweg
24
280

Bauherr / Eigentümer:

Einwohnergemeinde Münsingen
Thunstrasse 1, 3110 Münsingen ....

InfraWerke Münsingen
Aeschistrasse 25, 3110 Münsingen ....

Projektverfasser:

BauSpektrum AG
Erlenauweg 17, 3110 Münsingen ....

Verkehrslastklasse: T3 alle relevanten Bauteile (Fundation, Belag, Randabschlüsse etc.) sind dementsprechend auszuführen.

Die Verdichtung der Fundationsschicht muss min. der sehr hohen Tragfähigkeit nach SN 640 324a mit einem ME1-Wert von 80`000 kN/m^2 (fE<2.5) entsprechen. In jedem Fall sind die ME-Werte vor Ausführung der Arbeiten bei der BauSpektrum AG nachzufragen. Die Tragfähigkeit muss vom Unternehmer nachweislich (ME-Messung) garantiert werden.

Produkt- und Systemänderungen sind vorgängig mit der Bauherrschaft / Bauleitung abzusprechen (genehmigen zu lassen).

Der Unternehmer ist verantwortlich, dass die bestehenden Strassen inkl. Leitungen nicht beschädigt werden.

Vor dem Aushub Beginn sind durch den Unternehmer in eigener Verantwortung sämtliche Werkleitungen zu erheben (evtl. Sondagen).

Alle Projektbereiche sind vor der Ausführung mit der Bauleitung zu besprechen (abzugleichen).

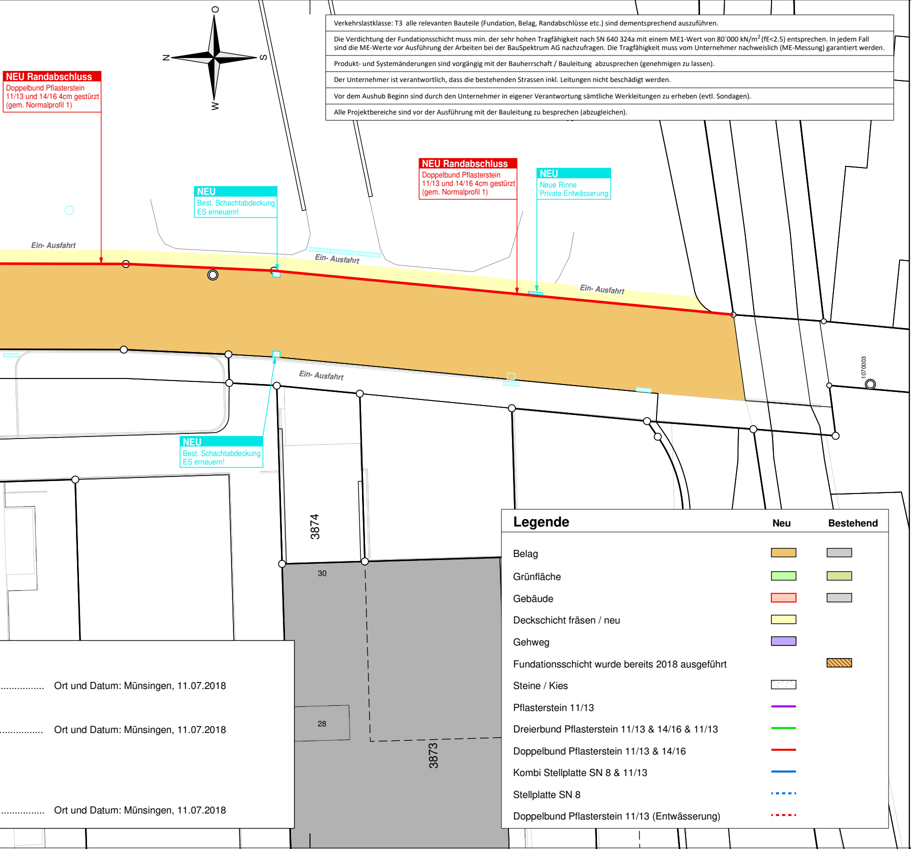
O
N
S
W
Ein- Ausfahrt
Ein- Ausfahrt
Ein- Ausfahrt
Ein- Ausfahrt
3874
3873
30
28
1070003

NEU Randabschluss
Doppelbund Pflasterstein
11/13 und 14/16 4cm gestürzt
(gem. Normalprofil 1)

NEU
Best. Schachtabdeckung
ES erneuern!

NEU Randabschluss
Doppelbund Pflasterstein
11/13 und 14/16 4cm gestürzt
(gem. Normalprofil 1)

NEU
Neue Rinne
Private Entwässerung

NEU
Best. Schachtabdeckung
ES erneuern!

Legende

	Neu	Bestehend
Belag	🟧	■
Grünfläche	🟩	🟩
Gebäude	🟥	■
Deckschicht fräsen / neu	🟨	
Gehweg	🟪	
Fundationsschicht wurde bereits 2018 ausgeführt		▨
Steine / Kies	⬚	
Pflasterstein 11/13	—	
Dreierbund Pflasterstein 11/13 & 14/16 & 11/13	—	
Doppelbund Pflasterstein 11/13 & 14/16	—	
Kombi Stellplatte SN 8 & 11/13	—	
Stellplatte SN 8	┅	
Doppelbund Pflasterstein 11/13 (Entwässerung)	┅	

.... Ort und Datum: Münsingen, 11.07.2018

.... Ort und Datum: Münsingen, 11.07.2018

.... Ort und Datum: Münsingen, 11.07.2018

Abteilung Bau
Bau, Planung und Umwelt

Gemeinde Münsingen
Thunstrasse 1
3110 Münsingen
031 724 52 20
www.muensingen.ch

münsingen
vielfältig nachhaltig

Bauprojekt Sanierung Erlenauweg

Abschnitt Belpbergstrasse - Lindenweg

Situationsplan Süd / Strassenplan

Massstab 1:200

Planungsstand:	**Bauprojekt**
Dokumentdatum:	06.07.2018
Registraturplan Nummer:	3.4.2.5
Axioma Geschäftsnummer:	3138

InfraWerkeMünsingen
Energie Wasser Umwelt

BAU SPEKTRUM
ARCHITEKTEN + INGENIEURE

Plan-Nr.:	618.0010 / 202
Format:	30 x 168
Verfasser:	ho / bm

Index	Datum	Änderung / Bemerkung	Gez.	Geprüft	Freigabe
A					
B					
C					