Oberingenieurkreis II
Tiefbauamt
des Kantons Bern

Ile arrondissement
d'ingénieur en chef
Office des ponts et chaussées
du canton de Berne

Vorabzug vom 24.11.2020

Ausführungsprojekt

Strassen-Nr:	Kantonsstrasse Nr. 6	Revision:	
Strassenname:	Worblaufen - Bern - Münsingen - Thun	Projekt-Nr:	7073
Gemeinde:	Münsingen	Plan-Nr:	6312089-1108
Projekt vom:	____.2021	Format:	60x189

Situation Strassenbau 1:200

Sanierung Ortsdurchfahrt Münsingen

TP 5; Einfahrt Wichtrach
Blatt 2

Projektverfasser
M + P Ingenieure AG
Bahnhofstrasse 6
CH-3401 Burgdorf

Tel. +41 2534 420 84 84
Fax +41 2534 420 84 85
mpg@mpag.ch / www.mpag.ch

Legende:

Strassenbau

projektiert: bestehend:

- Fahrbahn / Rad- und Busspur (Neubau Kofferung und Belag)
  mix, 55 cm Kiessand frostsicher / 7 cm AC T 22 S / 7 cm AC B 16 S / 4 cm AC 11 S
- Fahrbahn / Rad- und Busspur (komplettier Belagsersatz)
  best. Kofferung belassen / 7 cm AC T 22 S / 7 cm AC B 16 S / 4 cm AC 11 S
- Fahrbahn / Rad- und Busspur (Heissmischfundationsschicht)
  15 cm AC F 32 / 7 cm AC T 22 S / 7 cm AC B 16 S / 4 cm AC 11 S
- Fahrbahn / Rad- und Busspur (Ritzen und schliffen)
  best. Deckschicht fräsen / best. Tragschicht belassen / ca. 5 - 7 cm AC B 16 S / 4 cm AC 11 S
- Fahrbahn / Rad- und Busspur (Ritzen und schliffen inkl. Ausgleichsschicht)
  best. Deckschicht fräsen / best. Tragschicht belassen / reprofilieren (Ausgleichsschicht) mit AC T ca. 5 - 7 cm AC B 16 S / 4 cm AC 11 S
- Gehweg (Neubau Kofferung und Belag)
  mix, 45 cm Kiessand frostsicher / 8 cm AC T 16 N / 3 cm AC 8 N
- Gehweg (Belagsersatz)
  best. Kofferung belassen / 8 cm AC T 16 N / 3 cm AC 8 N
- Anpassung befestigt
- Grünstreifen / Anpassung begrünt
- neuer Baum / best. Baum belassen, Baum fällen
- Strasserrand ohne Randabschluss
- Strasserrand mit Randabschluss

Werkleitungen

projektiert: bestehend:

- Hydrant
- Kandelaber mit Leuchtrichtung
- Kandelaber mit Leuchtrichtung an Fassade befestigt
- Lichtsignalanlage
- Einlaufschacht
- Abbruch / ausser Betrieb setzen

Datum	Visum	Änderungen	Genehmigungsvermerk	Genehmigungsvermerk

G:\GEO\6312089-MNG\CAD_Ausführungsprojekt\ 20.2100 100 Anhänger_Plan Nr 1108 Vorlage Strassenbau_1_200.dwg
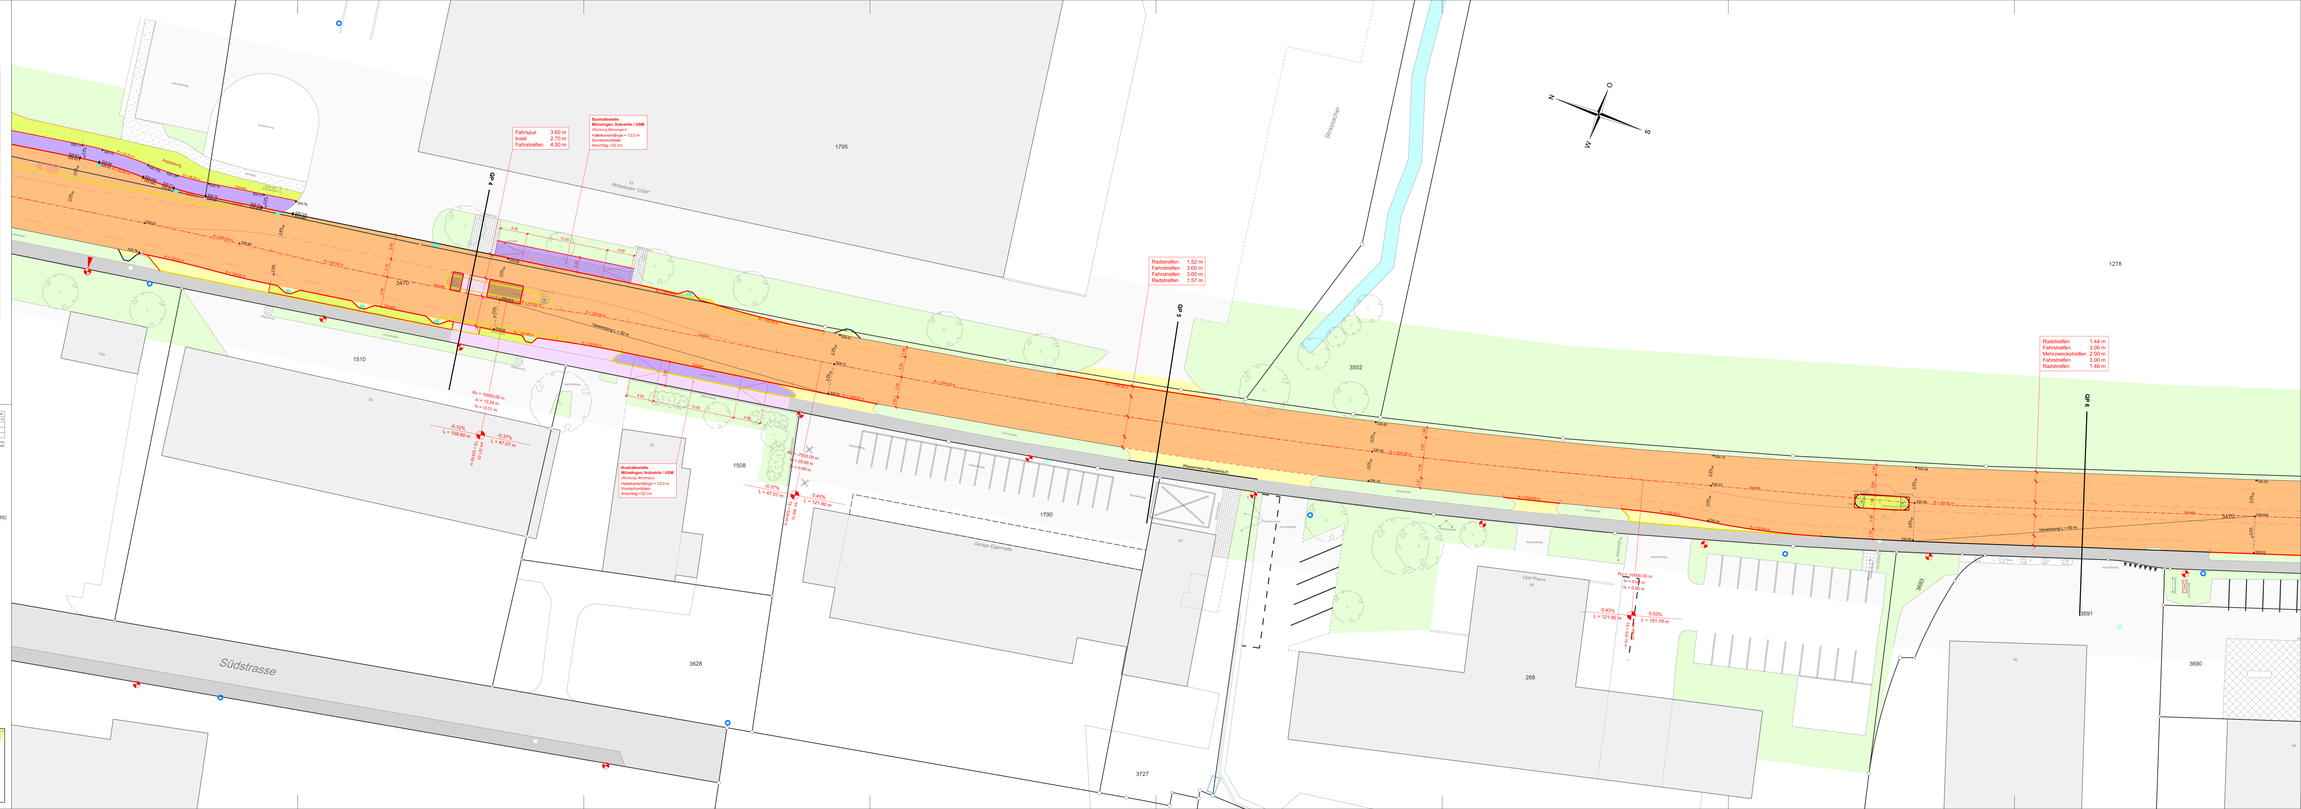
Übersichtsplan