Übergeordnetes O Nr. 50 Kreisbauamt Projektnummer SAP

Tiefbauamt des Kantons Bern Office des ponts et chaussées du canton de Berne

Ausführungsprojekt

Strasse-Nr.	Kantonsstrasse Nr. 6	Kunden	
Bezeichnung	Worblaufen / Bern / Münsingen / Thun	Projekt-Nr.	7272
Gemeinde	Münsingen	Plan-Nr.	6310389-1101
Angelegen am	25.01.2021	Format	60x231

Situation Strassenbau 1:200

Sanierung Ortsdurchfahrt Münsingen

TP 1: Einfahrt Rubigen
Blatt 1

Projektverfasser:
Ingenieurbüro AG
Kaufmann Partner AG
Gerberngasse 5
CH-3401 Burgdorf

Tel. +41 (034) 420 84 00
Fax +41 (034) 420 84 99
info@ingbueg.ch / www.ibag.ch

Legende:

Nr.	Datum	Bearbeitung	Geprüft	Gem. Prüf.
1	25.01.21	BL	KP	KP

Änderungen gegenüber vorhergehender Auflage: Anpassung Fussgängerstreifen, Lichtmast

Strassenbau

projektiert:	bestehend:	
		Fahrbahn / Rad- und Busspur (Neubau Kofferung und Belag) Anz. 50 cm Massiv Kiesbett / 0 cm AC T 22 / 5 cm AC B 16 / 6 cm AC T 8
		Fahrbahn / Rad- und Busspur (komplettier Belagsersatz) Anz. Kofferung bestehend / 10 cm AC T 22 / 4 cm AC B 16 / 6 cm AC T 8
		Fahrbahn / Rad- und Busspur (Hessencrichtfundamentsnicht) Anz. Kofferung bestehend / 10 cm AC T 22 / 4 cm AC B 16 / 6 cm AC T 8
		Fahrbahn / Rad- und Busspur (Frässen und Einflicken) Anz. Deckschicht Frässen / Anz. Tragschicht bestehend / 4 cm AC T 22 / 4 cm AC B 16 / 6 cm AC T 8
		Fahrbahn / Rad- und Busspur (Frässen und schiffen inkl. Ausgleichsschicht) Anz. Deckschicht Frässen / Anz. Tragschicht bestehend / 4 cm AC T 22 / 4 cm AC B 16 / 6 cm AC T 8
		Gehweg (Neubau Kofferung und Belag) Anz. 40 cm Massiv Kiesbett / 10 cm AC T 16 N / 3 cm AC B N
		Gehweg (Belagsersatz) Anz. Kofferung bestehend / 10 cm AC T 16 N / 3 cm AC B N
		Anpassung beheizt
		Grünstreifen / Anpassung begrünt
		neuer Baum / best. Baum bepflanzen, Baum fällen
		Strassenrand ohne Randabschluss
		Strassenrand mit Randabschluss
KR/UP	KR/UP	Kolbenring
		Abstecknungspunkt mit Punktnummer, Hinterkant Gehweg

Werkleitungen

projektiert:	bestehend:	
		Hydrant
		Kandelaber mit Leuchtschichtung
		Kandelaber mit Leuchtschichtung an Fassade befestigt
		Lichtsignalanlage
		Einkaufschacht
		Abbruch / ausser Betrieb setzen
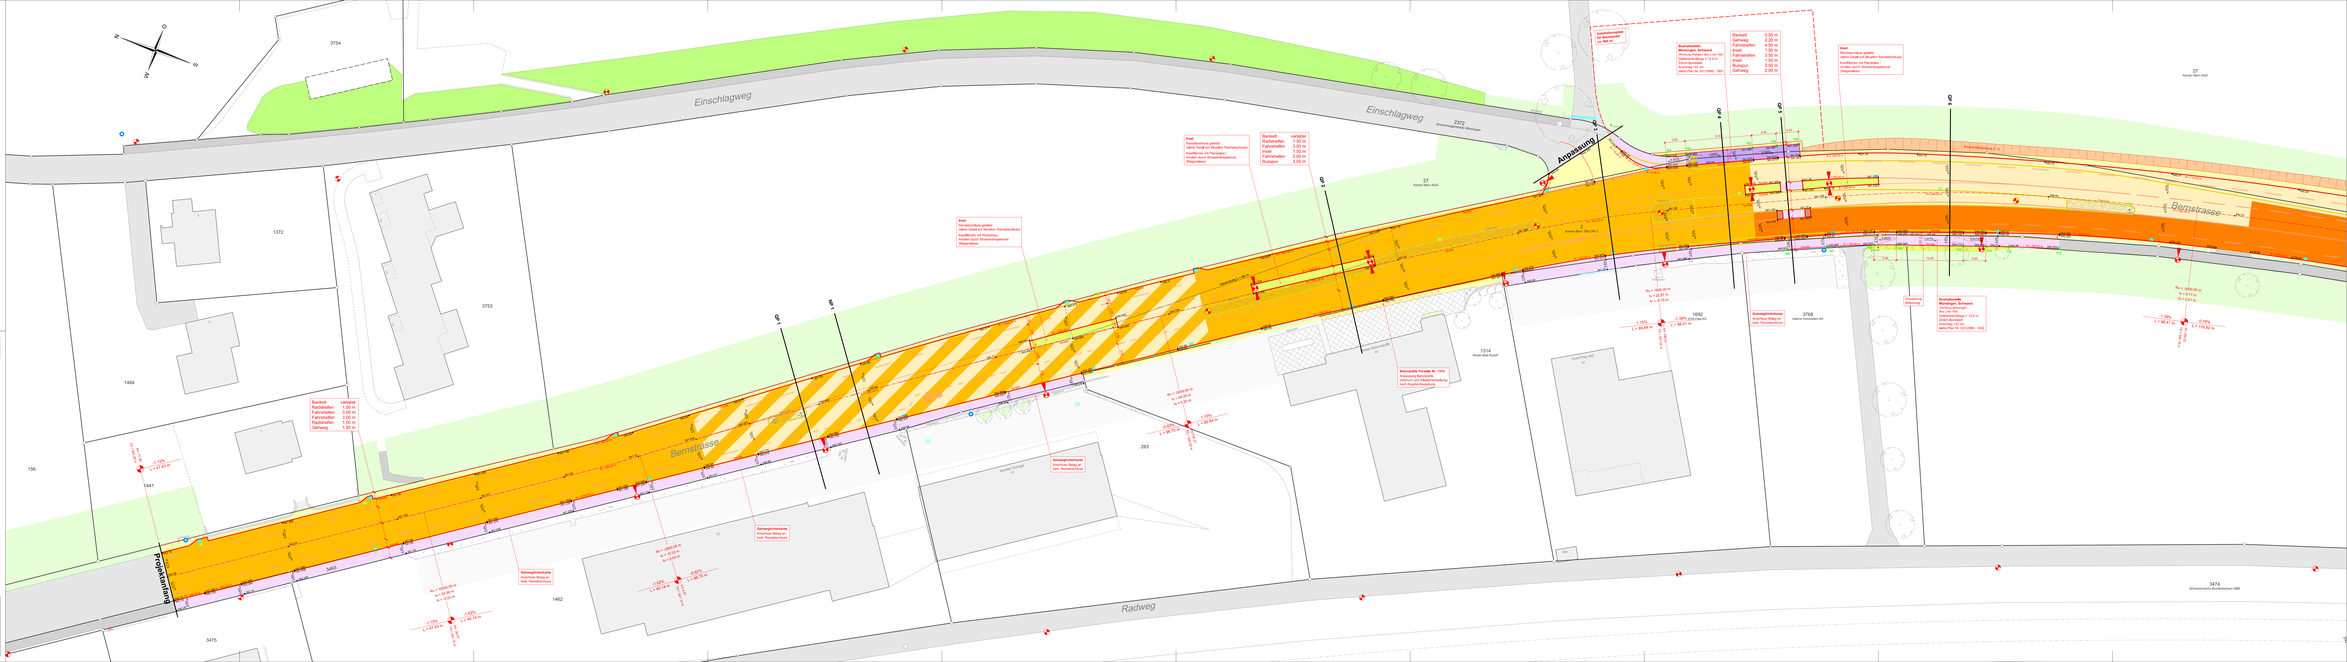
Übersichtsplan