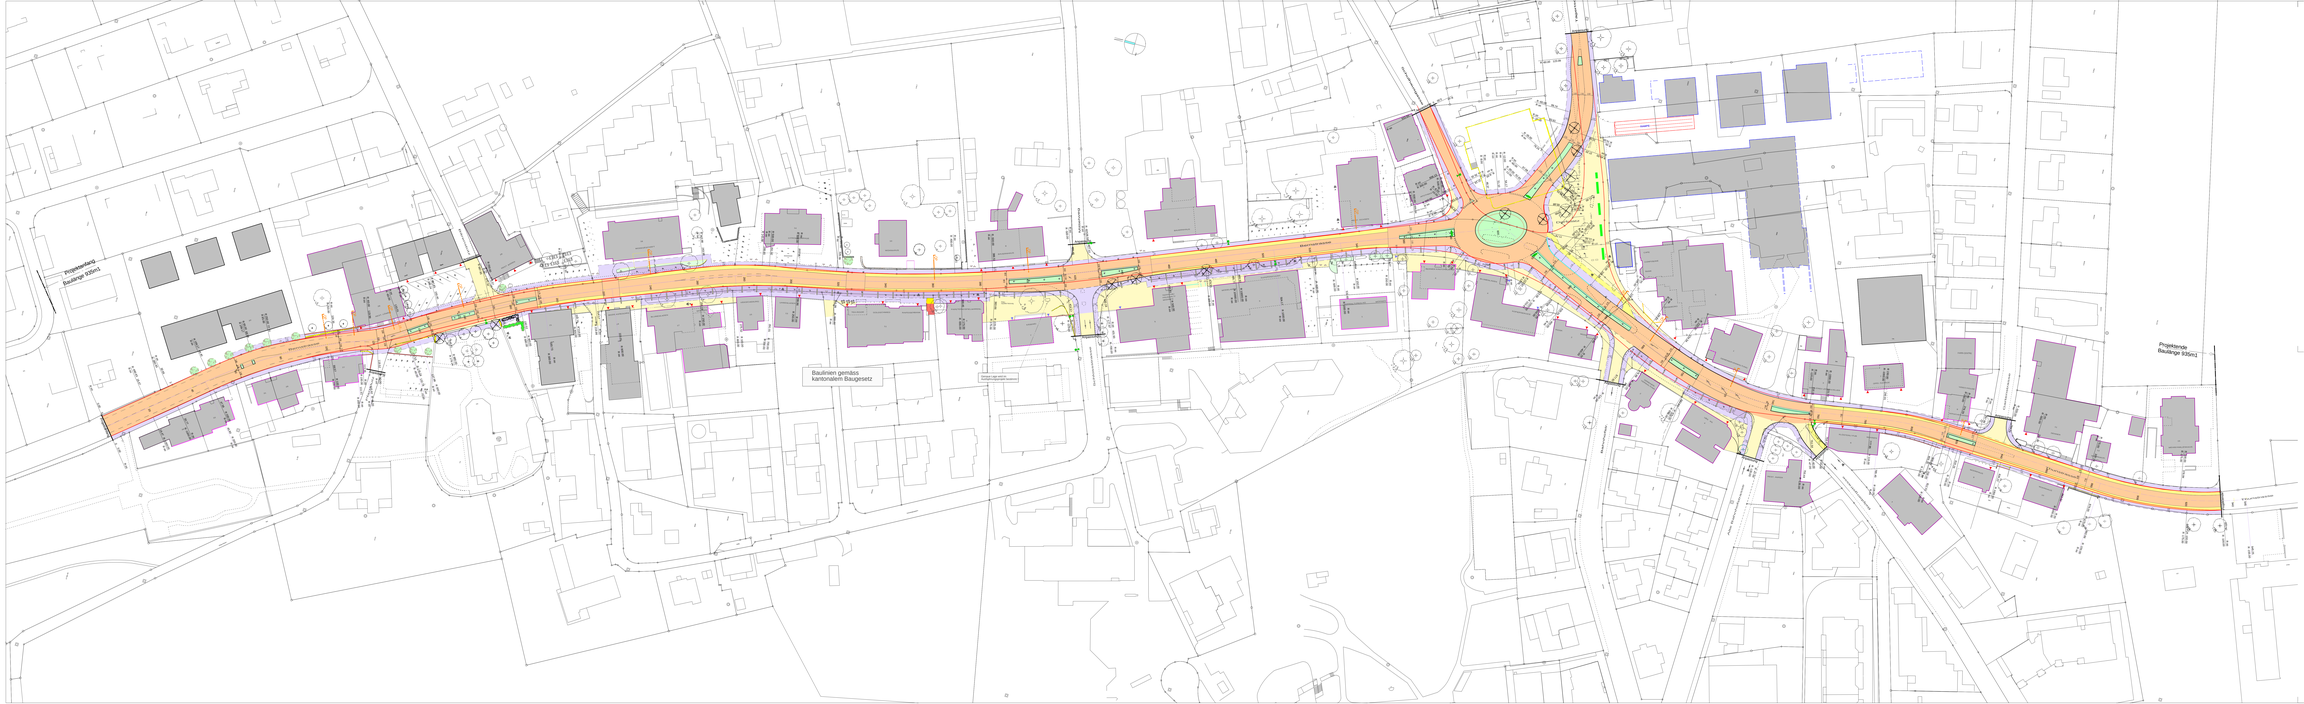
Projektanfang
Baulänge 935m1
Projektende
Baulänge 935m1
Baulinien gemäss
kantonalem Baugesetz
Kantonsstrasse
Thunstrasse
Bernstrasse
Dorfstrasse
Kirchstrasse
Schulstrasse
Kreisel
Bushalt
Bushalt
Bushalt