

Strassenplan

Strassen-Nr.	Kantonsstrasse Nr. 6	Revidiert	
Strassenzug	Worblaufen - Bern - Münsingen - Thun	Projekt-Nr.	220.07073
Gemeinde	Münsingen	Plan-Nr.	6-1833
Projekt vom	23. März 2020	Format	60x84



Situation 1:200 Blatt 3

Sanierung Ortsdurchfahrt Münsingen

Projektänderung

Projektverfasser  
M + P Ingenieure AG  
Lysachstrasse 7A  
CH-3401 Burgdorf  
Tel. +41 (0)34 420 84 84  
Fax +41 (0)34 420 84 85  
mpag@mpag.ch / www.mpag.ch

Plangenehmigung

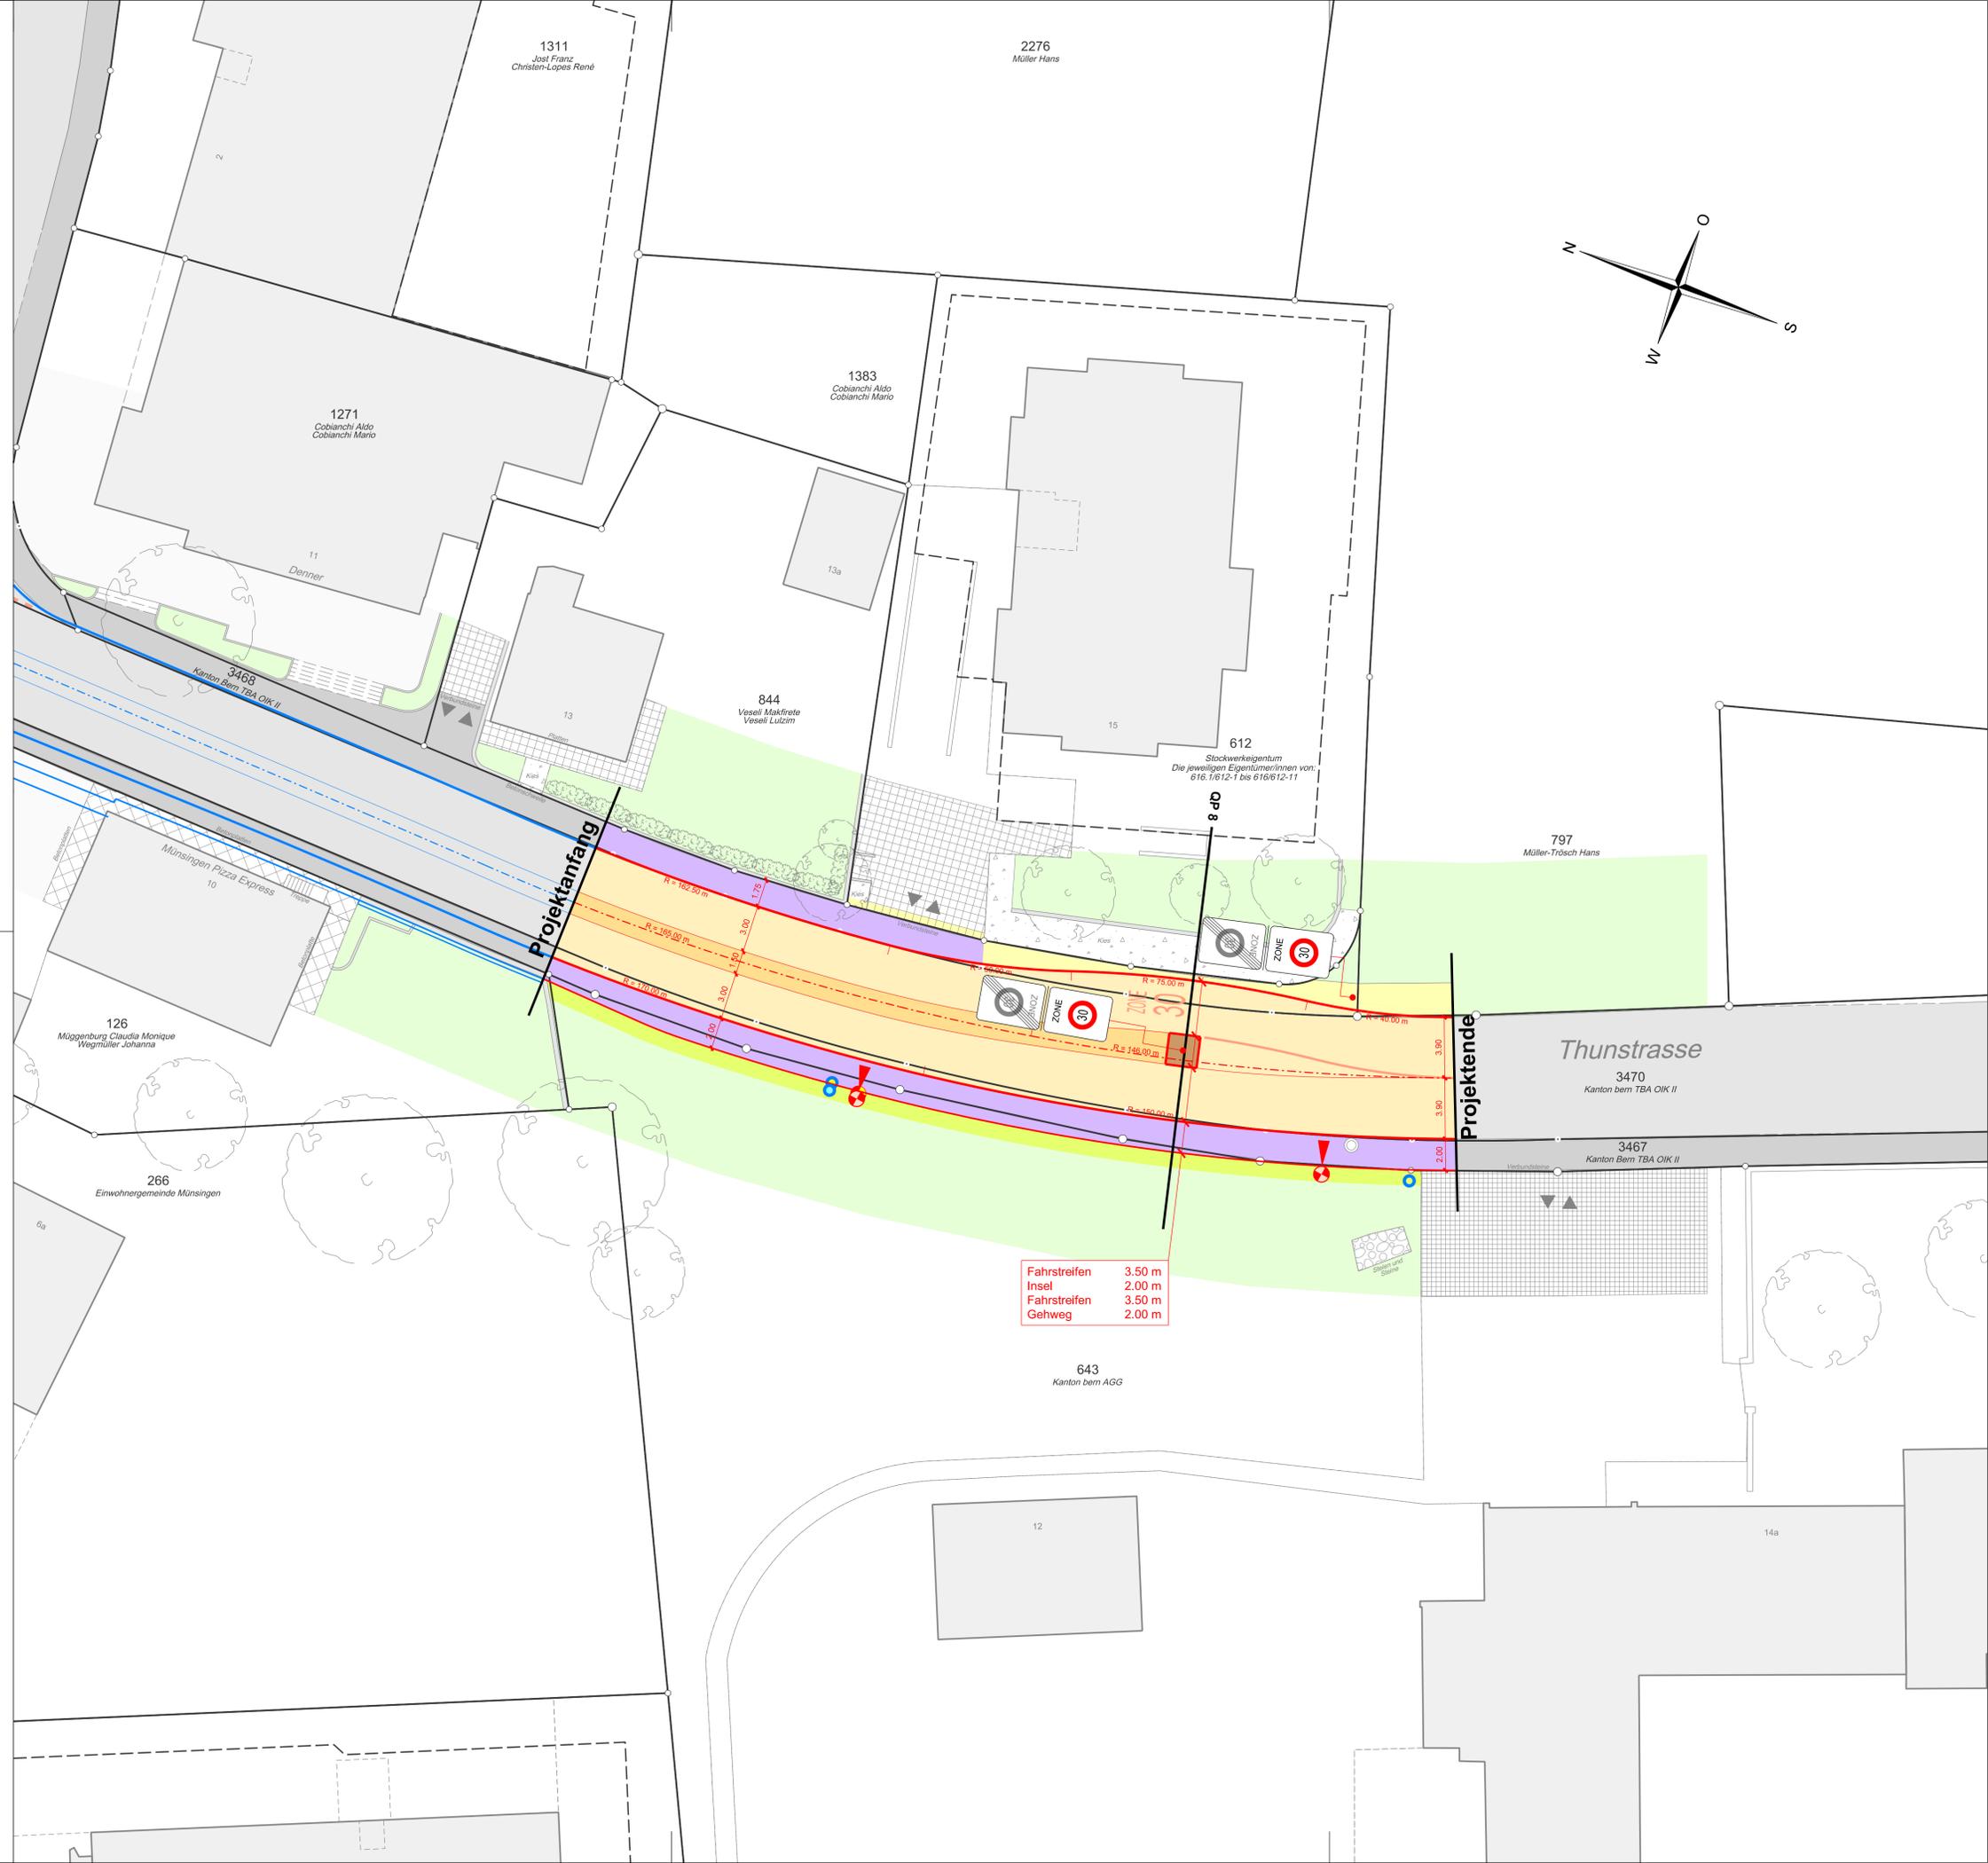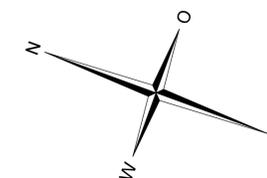

Legende:

- |                   |                     |   |
|-------------------|---------------------|---|
| <b>bestehend:</b> | <b>projektiert:</b> |   |
|                   |                     | Fahrbahn / Rad- und Busspur   |
|                   |                     | Anpassung befestigt   |
|                   |                     | Grünstreifen / Anpassung begrünt  |
|                   |                     | Gehweg  |
|                   |                     | Kunstabauten  |
|                   |                     | best Baum / zu entfernender Baum / neuer Baum                                       |
|                   |                     | best. Hydrant / zu entfernender Hydrant / neuer Hydrant                             |
|                   |                     | best. Kandelaber / zu entfernender Kandelaber / neuer Kandelaber mit Leuchtrichtung |
|                   |                     | neuer Kandelaber mit Leuchtrichtung an Fassade befestigt                            |
|                   |                     | best. LSA / zu entfernende LSA / neue LSA   |

AND.	ENTW.	GEZ.	GEPRÜFT	GENEHM.	DATUM
LF	RW	TW	TW	TW	23.03.20

016312889/PLANCAD: 51\_Ausführungsdetaillstrassenplan (PLDTS)  
02 Münsingen - Plan Nr.6-1833 - Situation 1:200 Blatt 3.jpg

Der rechtskräftig genehmigte Strassenplan vom 18. Juli 2007 wird aufgehoben, soweit dieser Strassenplan im Widerspruch zu jenem steht.  
Signalisation nach Art. 107 Abs. 1 SSV wird im Strassenplanverfahren publiziert und verfügt.

Integrierte Bestandteile der Plangenehmigung

Beilage	Plan Nr.	Datum	Bezeichnung
01	6 - 1831	23. März 2020	Situation 1:200, Blatt 1
02	6 - 1832	23. März 2020	Situation 1:200, Blatt 2
03	6 - 1833	23. März 2020	Situation 1:200, Blatt 3
04	6 - 1834	23. März 2020	Querprofile 1:50
05	6 - 1835	23. März 2020	Landerwerbsplan 1:500, Blatt 1 + 2
06	6 - 1836	23. März 2020	Landerwerbsplan 1:500, Blatt 3
07	6 - 1837	23. März 2020	Signalisationsplan 1:2'000