

Sanierung Bärenstutz

Bauprojekt


Situation 1:200 Abschnitt Bärenstutz Mitte

geobau Geobau Ingenieure AG
 Geomatik Bau Umwelt
 Südstrasse 8a
 3110 Münsingen
 Tel. 031 724 30 30

Datum:	9. Januar 2017
Projekt Nr.:	5362
Plan Nr.:	5362.12
Format:	29.7 x 147.0 cm
Gez.:	ku
Kontr.:	mp

Legende:

Bestehend	Projekt	
		Strasse
		Gehweg
		Anpassungen
		Grünfläche
		Randabschlüsse 11/13 oder SN8
		Randabschlüsse 2 x 11/13
		Kunstabauten
		best. / Abbruch / neuer Kandelaber
		best. / Abbruch / neuer Einlaufschacht
		best. / Rodung / neuer Baum

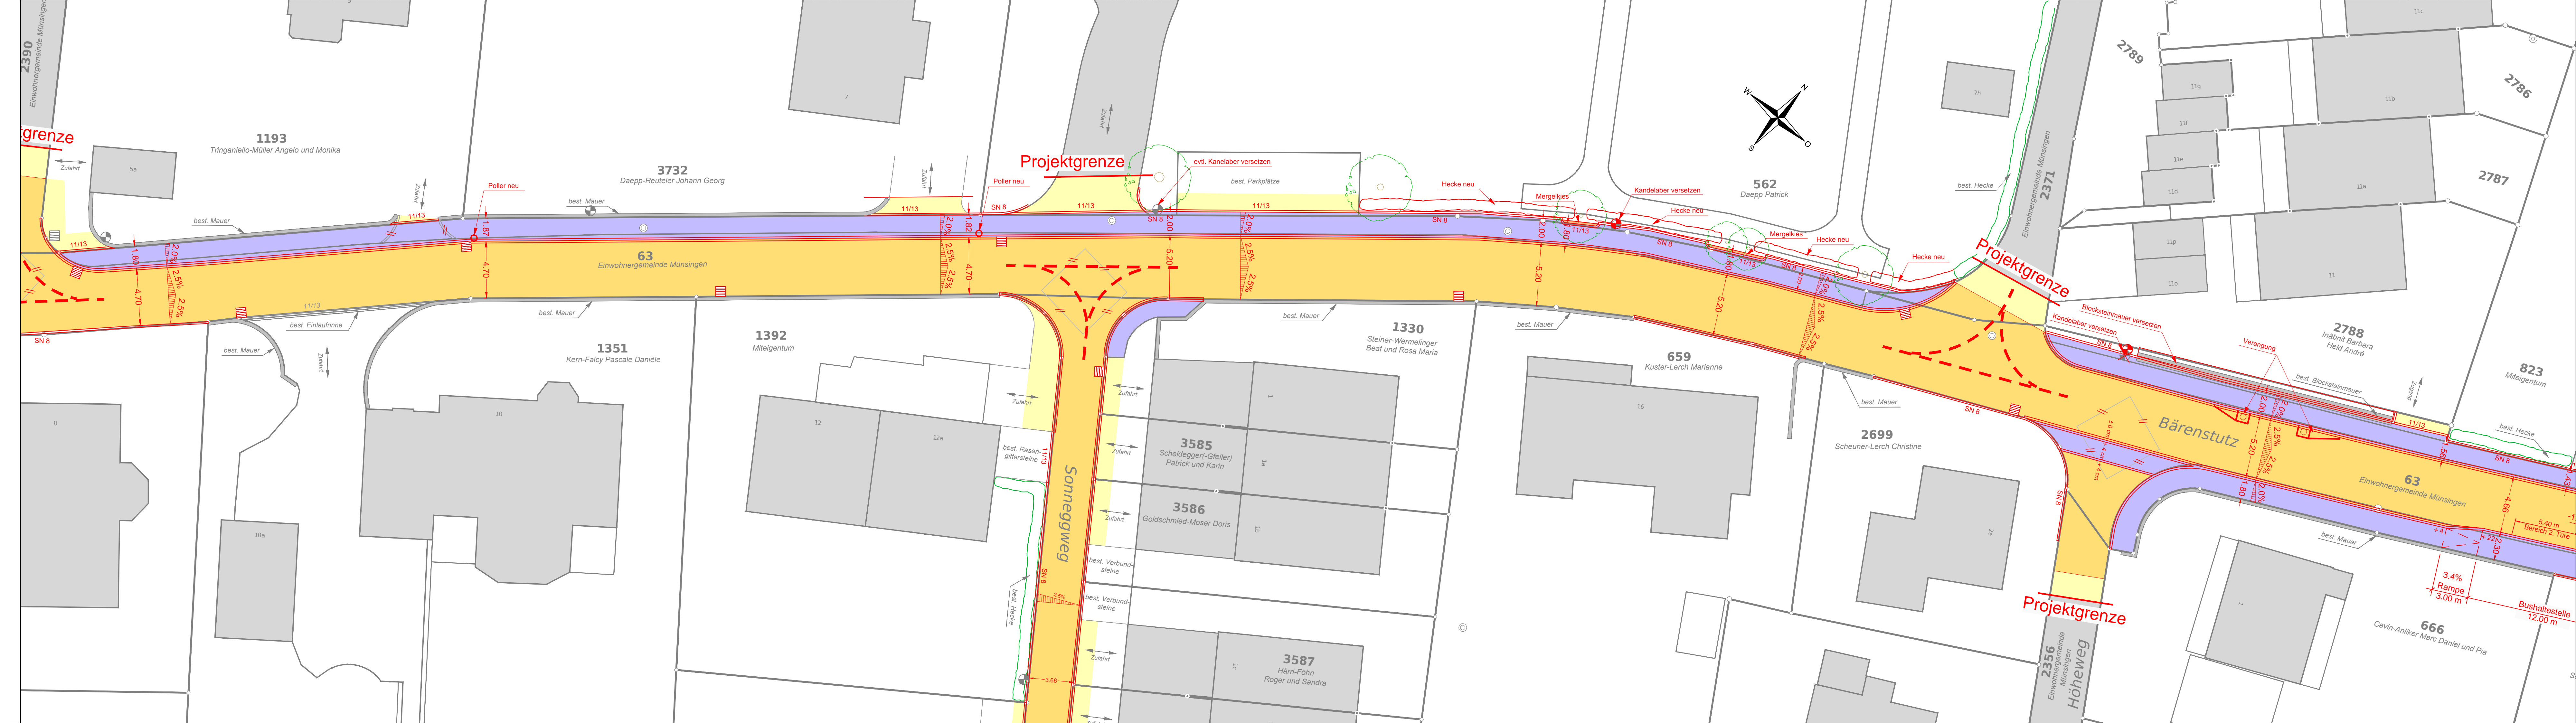

Index	Datum	Änderungen / Bemerkungen	Gez.	Kontr.

