

Sanierung Bärenstutz

Werkleitungen

Situation 1:200
 Abschnitt Sonneggweg

geobau	Geobau Ingenieure AG	Datum:	9. Januar 2017
Geomatik Bau Umwelt		Projekt Nr.:	5362
Südstrasse 8a		Plan Nr.:	5362.20
3110 Münsingen		Format:	29.7 x 147.0 cm
Tel. 031 724 30 30		Gez.:	ku
		Kontr.:	mp

Index	Datum	Änderungen / Bemerkungen	Gez.	Kontr.


Legende:

Bestehend	Projekt	
—	—	Sauberabwasserleitung
- - -	- - -	Schmutzabwasserleitung
- - -	- - -	Einlaufschacht mit Leitung
- - -	- - -	Trinkwasserleitung
⊙	⊙	Schieber mit Hydrant
- - -	- - -	Elektrleitung
- - -	- - -	Erdungsband
- - -	- - -	Elektrleitung TV (Feracom)
- - -	- - -	Elektrleitung (öffentliche Beleuchtung)
⊙	⊙	Kandelaber
- - -	- - -	Telefon

Werkleitungen:

Die Geobau Ingenieure AG erhebt die bei den zuständigen Stellen und Werken erhältlichen Angaben über bestehende Leitungen im Baugrundstück und überträgt diese in die Projektpläne.

Die Geobau Ingenieure AG leistet keine Gewähr für die Richtigkeit und Vollständigkeit dieser Angaben. Die Unternehmung hat sich vor Baubeginn über die genaue Lage der Werkleitungen, Bauwerke und Anlagen zu informieren und alle notwendigen Sicherungsmassnahmen vorzukehren.

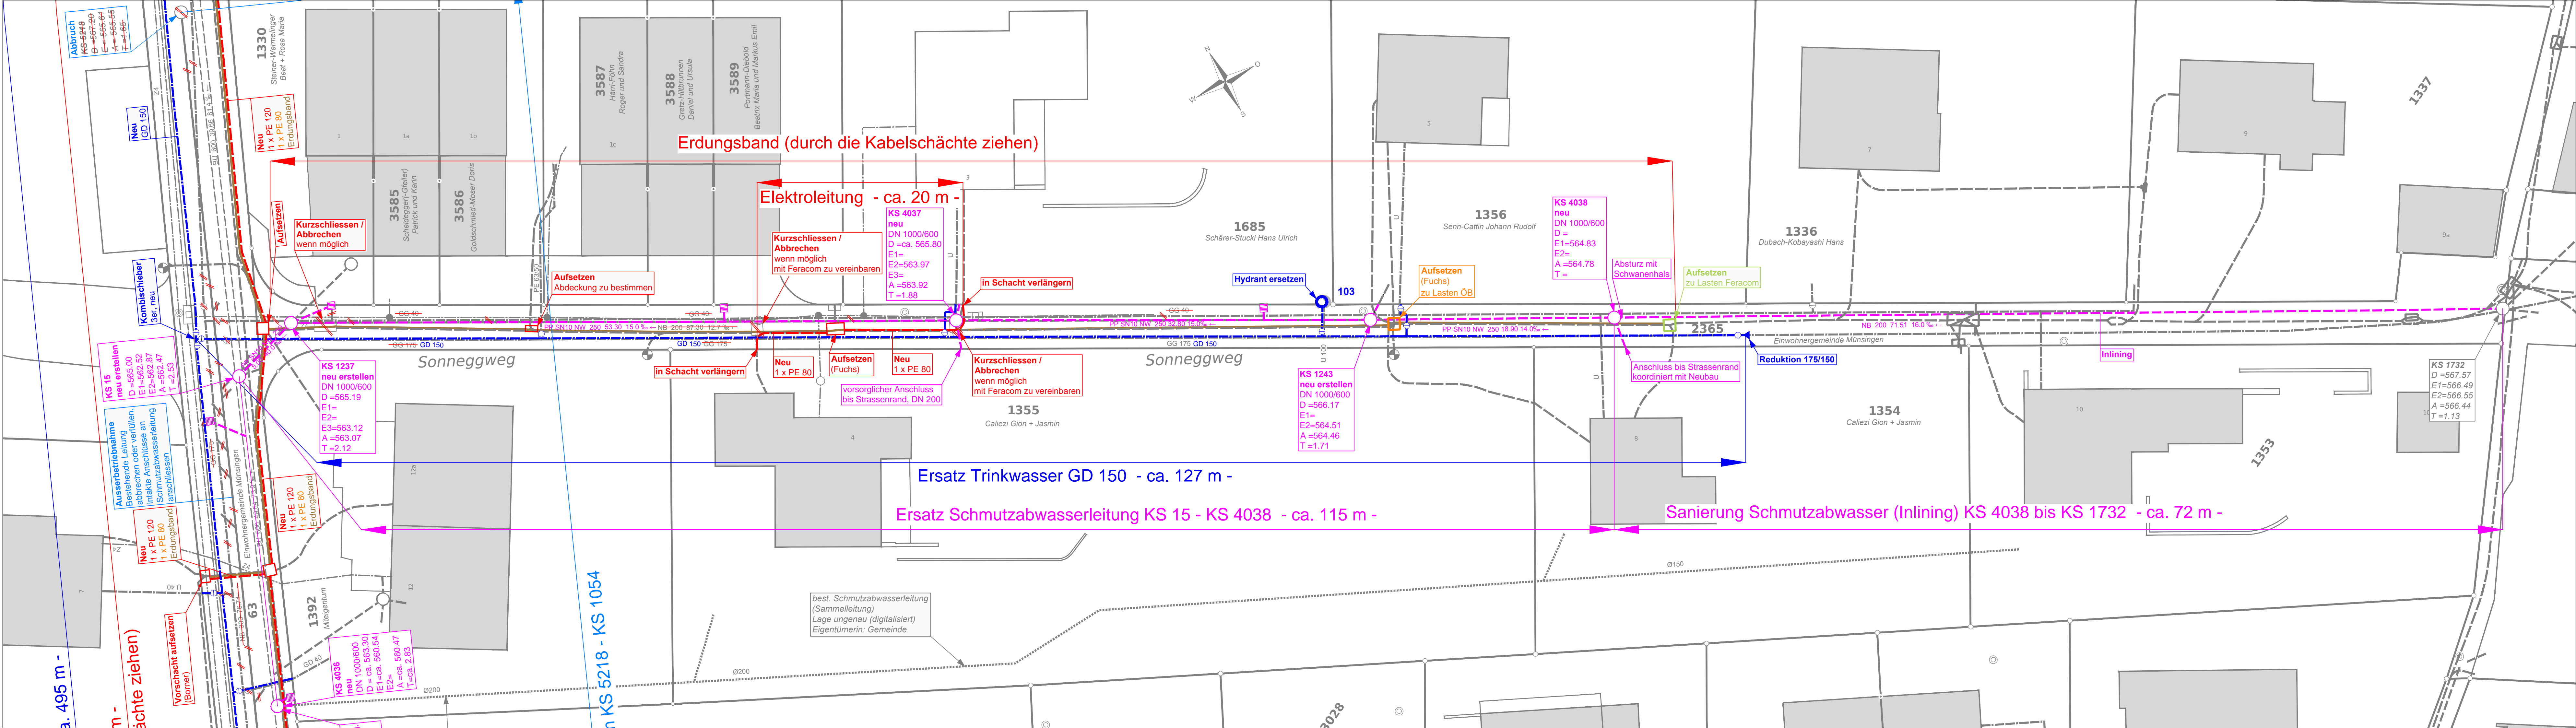

a. 495 m -
 - m -
 ächte ziehen)
 Vorschicht aufsetzen
 (Bornei)

KS 5218 - KS 1054
 best. Schmutzabwasserleitung
 (Sammelleitung)
 Lage ungenau (digitalisiert)
 Eigentümerin: Gemeinde