

Einwohnergemeinde Münsingen
 Thunstrasse 1
 Postfach 1330
 Telefon: 031 724 52 20
 E-Mail: bauabteilung@munisingen.ch
www.munisingen.ch

Ersatz Mischabwasserleitung Promenadenweg

Bauprojekt

Situation 1:200


Plan-Nr.: 23-1601.311
 Format: 45 x 147
BÜHRER + DÄLLENBACH INGENIEURE AG
 Hochhusweg 6 / Postfach 3612 Steffisburg
 Tel. 033 439 40 50 Fax 033 439 40 55
 www.bd-ing.ch info@bd-ing.ch

Sachbearbeiterin: Nina Kappeler

Index	Datum	Änderungen / Bemerkungen	Gez.	Gepüft	Freigabe
A	28.09.2016		ak	nk	ap
B					
C					

- Legende Strasse:**
- Projektierter Anlagen:**
- Fahrbahn neuer Oberbau
 - Anpassungen Belag
 - Anpassungen Verbundsteine
 - Vorplätze
 - Abgrenzungen, Anpassungen
 - Randabschluss, Schalenstein 11/13, a= 3 cm schräg
- Bestehende Anlagen:**
- Fahrbahnen beibehalten
 - Vorplätze beibehalten
 - Gebäude
 - Mauern / Zäune
 - Hecken

- Legende Werkleitungen:**
- Bestehend:**
- Mischwasserleitung Kontrollschacht
 - Schmutzwasserleitung Kontrollschacht / Pumpenschacht
 - Regenwasserleitung
 - Strassenablauf / Kontrollschacht / Einlauftrag
 - Elektroanlage Rohblock / Leitung Schacht / Verteilkabine / Kandelaber
 - Fernmeldeanlage Rohblock / Leitung Schacht
 - Trinkwasserleitung
 - Hydrant überflur / Schieber
 - Werkleitungsgraben
- Projektiert:**
- Mischwasserleitung Kontrollschacht
 - Schmutzwasserleitung Kontrollschacht / Pumpenschacht
 - Regenwasserleitung
 - Strassenablauf / Kontrollschacht / Einlauftrag
 - Elektroanlage Rohblock / Leitung Schacht / Verteilkabine / Kandelaber
 - Fernmeldeanlage Rohblock / Leitung Schacht
 - Trinkwasserleitung
 - Hydrant überflur / Schieber
 - Werkleitungsgraben

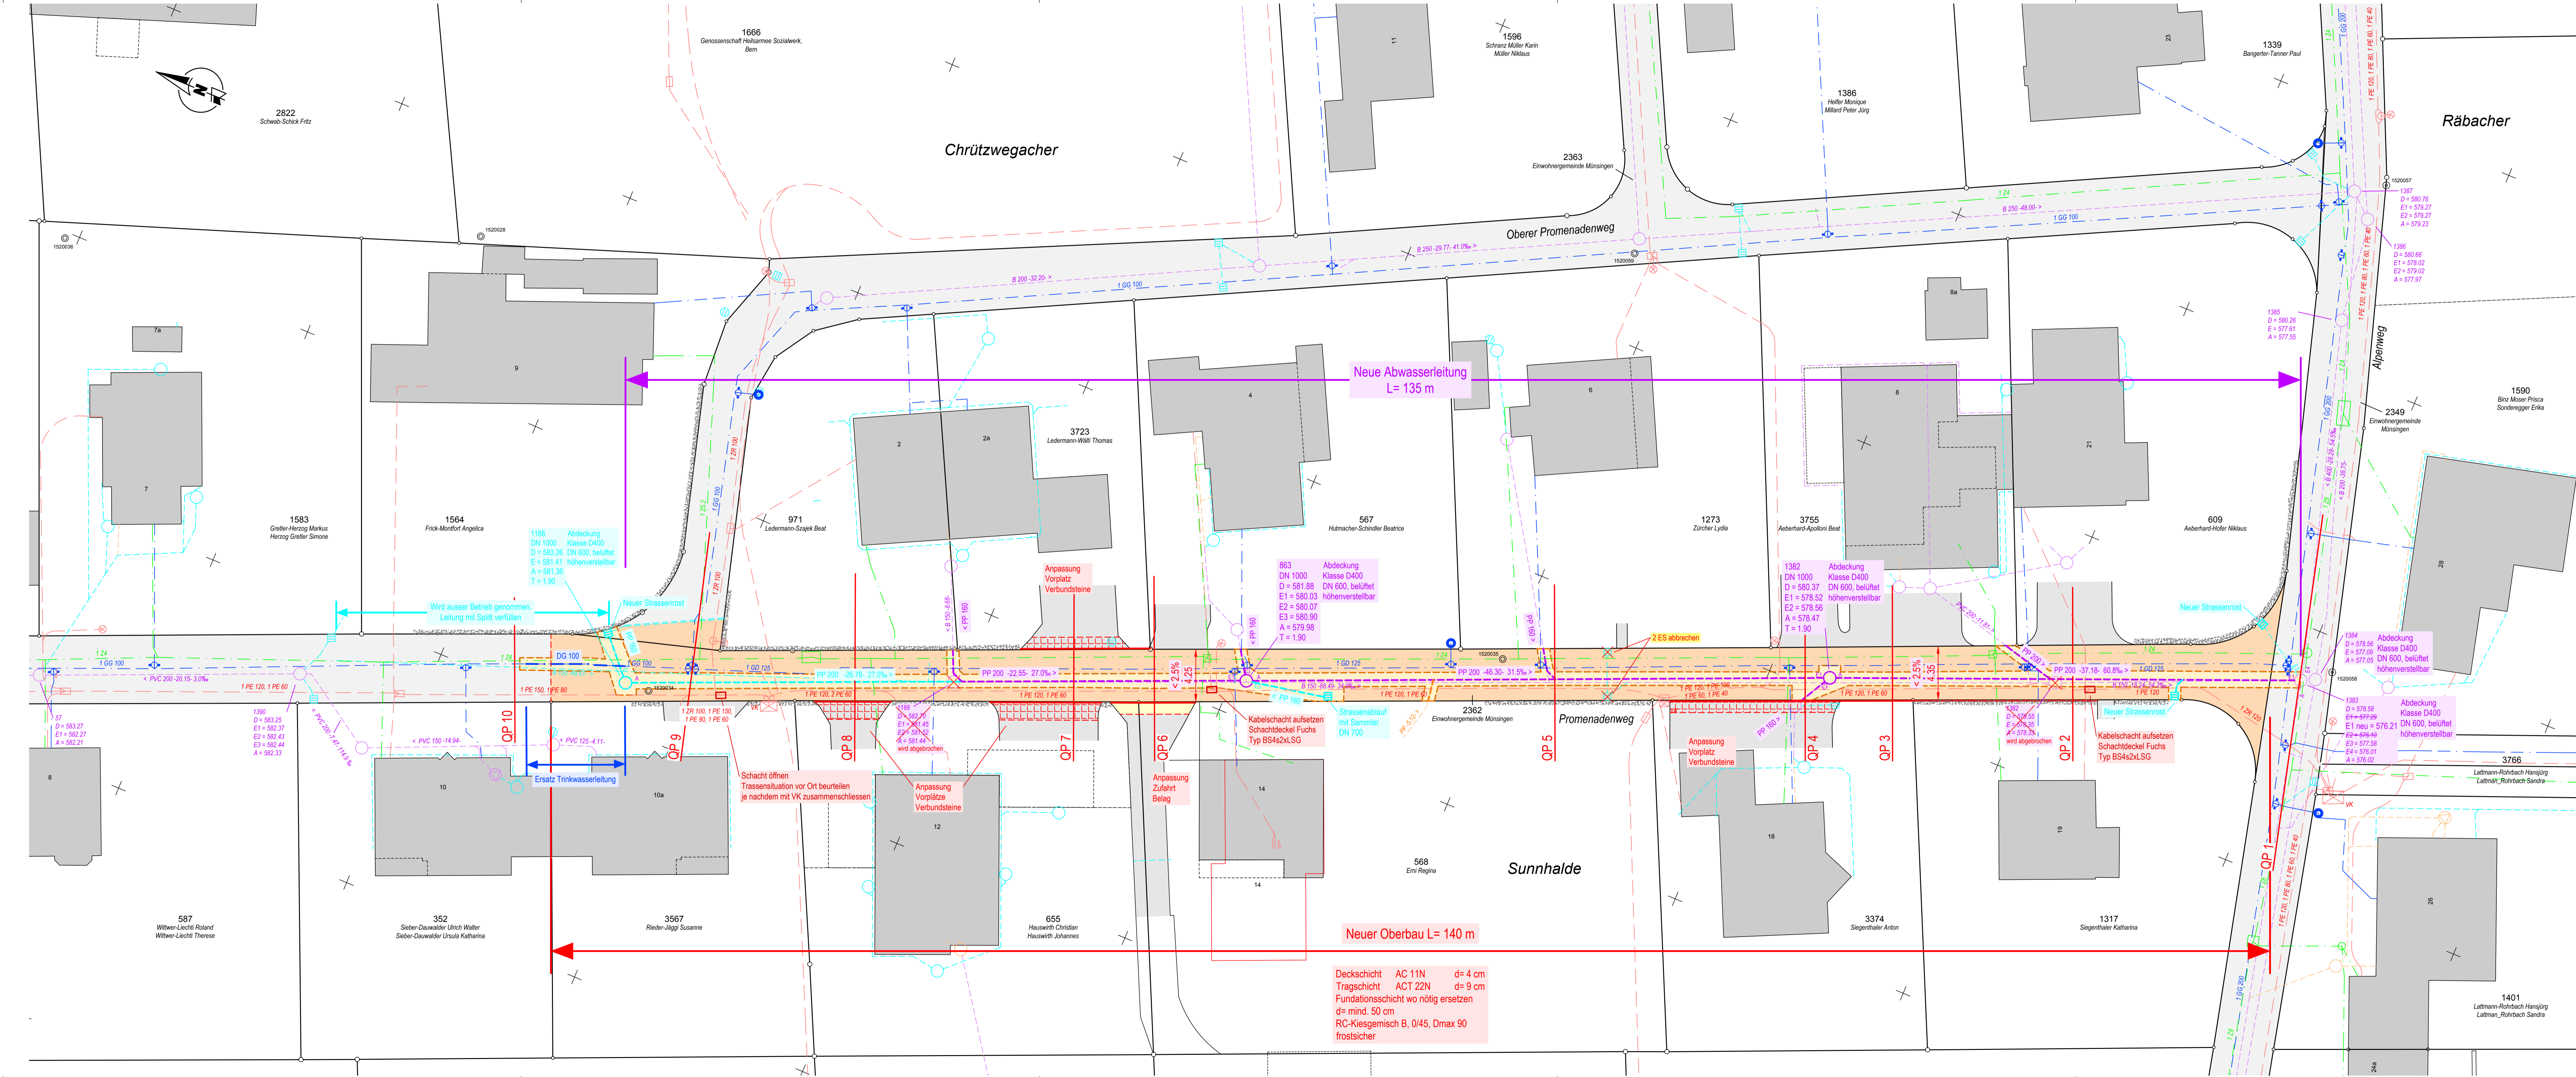

Neuer Oberbau L= 140 m
 Deckschicht AC 11N d= 4 cm
 Tragschicht ACT 22N d= 9 cm
 Fundationschicht wo nötig ersetzen
 d= mind. 50 cm
 RC-Kiesgemisch B, 0/45, Dmax 90
 frostsicher