
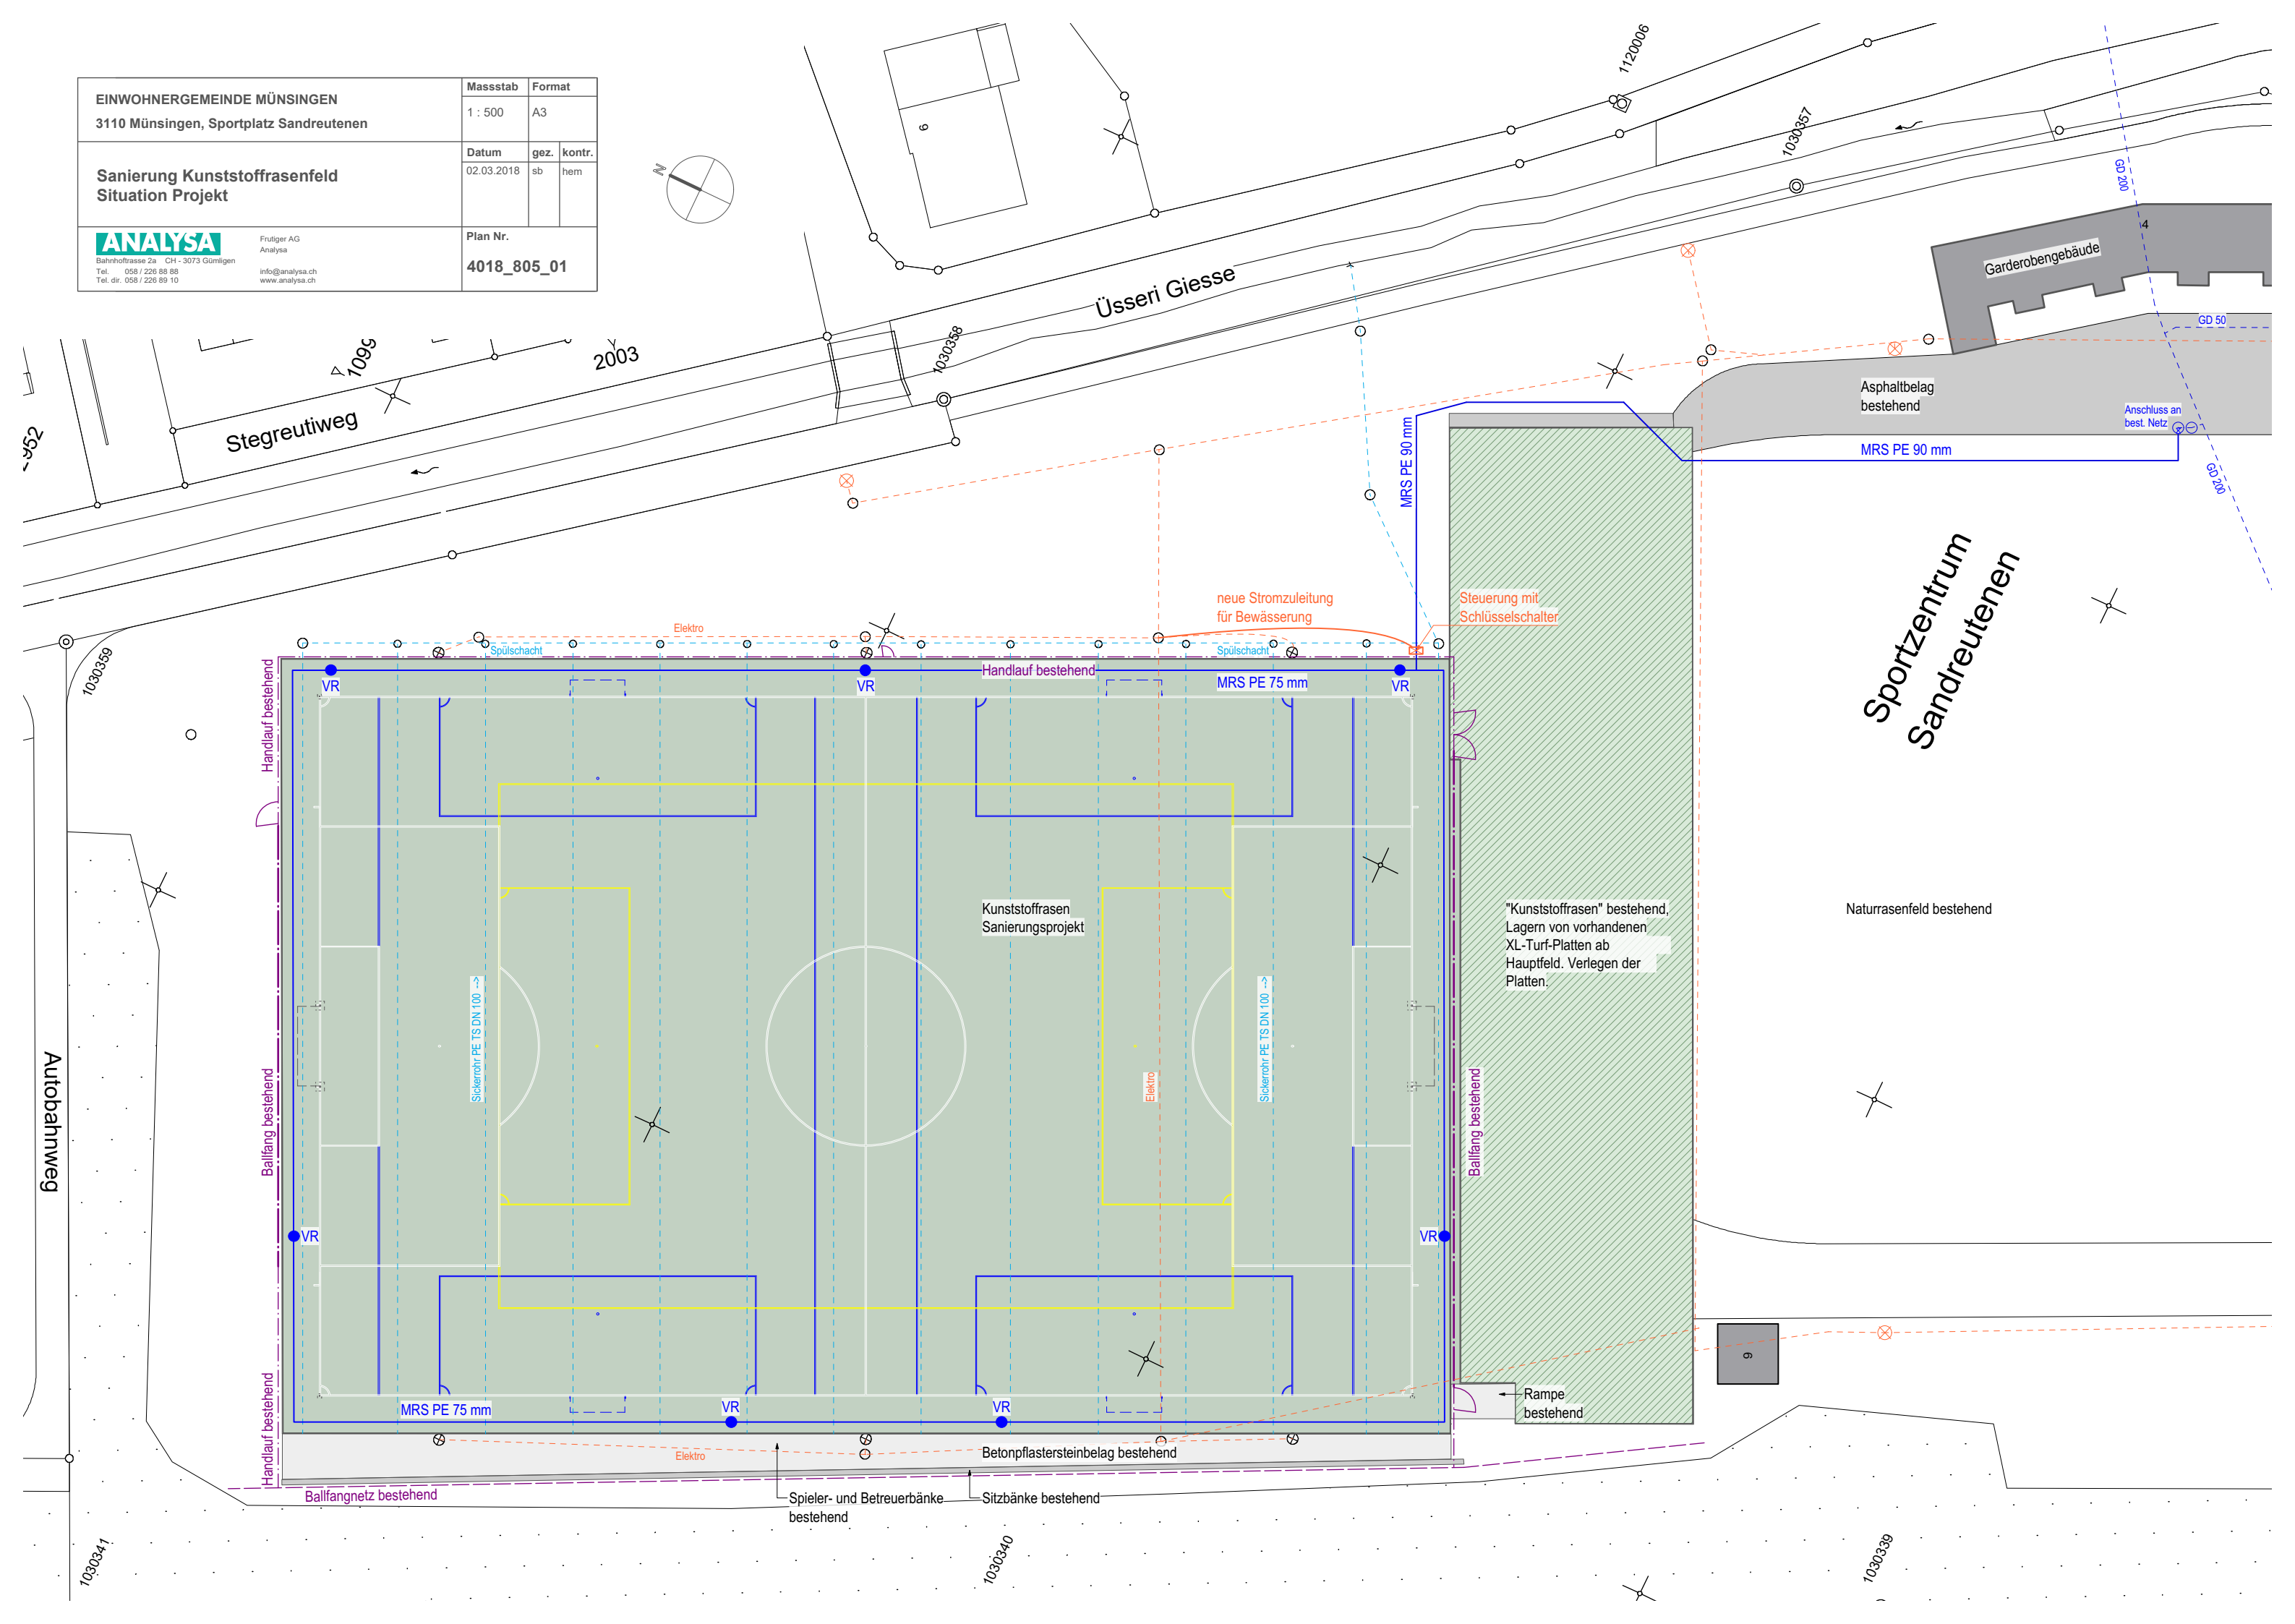


EINWOHNERGEMEINDE MÜNSINGEN 3110 Münsingen, Sportplatz Sandreutenen	Masstab	Format	
	1 : 500	A3	
Sanierung Kunststoffrasenfeld Situation Projekt	Datum	gez.	kontr.
	02.03.2018	sb	hem
ANALYSA <small>Bahnhofstrasse 2a CH - 3073 Gümliigen Tel. 058 / 226 88 88 Tel. dir. 058 / 226 89 10</small>	Früherer AG	Analysa	
	Plan Nr.	4018_805_01	
<small>Info@analyssa.ch www.analyssa.ch</small>			

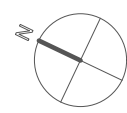

Autobahnweg

Üsseri Giesse

Sportzentrum Sandreutenen

Kunststoffrasen Sanierungsprojekt

"Kunststoffrasen" bestehend, Lagern von vorhandenen XL-Turf-Platten ab Hauptfeld. Verlegen der Platten.

Naturrasenfeld bestehend

Stegreutiweg

Garderobengebäude

Asphaltbelag bestehend

Rampe bestehend

Betonpflastersteinbelag bestehend

Spieler- und Betreuerbänke bestehend

Sitzbänke bestehend

Ballfangnetz bestehend

Handlauf bestehend

Ballfang bestehend

Handlauf bestehend

Ballfang bestehend

Handlauf bestehend

MRS PE 75 mm

MRS PE 75 mm

MRS PE 90 mm

MRS PE 90 mm

Elektro

Spülschacht

Spülschacht

Handlauf bestehend

Steuerung mit Schüsselschalter

neue Stromzuleitung für Bewässerung

Sickerrohr PE TS DN 100 →

Sickerrohr PE TS DN 100 →

Elektro

Elektro

Anschluss an best. Netz

GD 200

GD 50

GD 200

1030359

1030341

1030340

1030339

1120006

1030357

1096

2003

1030338

4

9