


Index	Datum	Änderung / Bemerkung	Gez.	Geprüft	Freigabe
A					
B					
C					

Die Verdichtung der Auffüllung erfolgt schichtweise (max. 40cm). Jede Schicht muss eine Tragfähigkeit von min. 60'000 kN/m<sup>2</sup> (ME1, RE-2.5) aufweisen. In jedem Fall sind die ME-Werte vor Ausführung der Arbeiten bei der BauSpektrum AG nachzuführen. Die Tragfähigkeit muss vom Unternehmer nachweislich (ME-Messung) garantiert werden.  
 Die bestehenden Leitungen werden durch den Unternehmer vor Baubeginn soweit notwendig in eigener Verantwortung sondiert und erhoben.  
 Die Dichtheit der Leitungen, Schächte und Rinnen muss vom Unternehmer gewährleistet werden.  
 Die Standorte der Fallleitungen, Anschlusspunkte etc. müssen vor der Ausführung mit dem Sanitärplan korrespondieren, die Kontrolle erfolgt durch den Unternehmer.  
 Alle Leitungen, Schächte und Rinnen müssen gegen den Auftrieb gesichert werden.  
 Alle Richtungsänderungen sind mit 2 x 45° Bögen auszuführen.  
 Die Einbauanleitungen (Schächte, Rohre, Rinnen etc.) der Produkthersteller sind zu berücksichtigen.  
 Alle Masse und Koten (Schachtdeckungen, Rinnen und Leitungsanschlüsse) etc. sind am Bau zu kontrollieren.  
 Sämtliche Kanalisationsleitungen sind gemäss SN 592000 (Liegschaftsentwässerung) einzubetonieren (Rohrumhüllung >0.1m) oder gemäss Normalprofil zu umhüllen.  
 Elektroleitungen sowie andere Leerrohre sind in diesem Plan nur informativ erfasst. Diese Leitungen sind mit dem jeweiligen Fachplaner abzugleichen und zu koordinieren.

**Bauherr / Eigentümer:**  
 Einwohnergemeinde Münsingen  
 Thunstrasse 1, 3110 Münsingen ..... Ort und Datum: Münsingen, 11.07.2018  
 InfraWerke Münsingen  
 Aeschstrasse 25, 3110 Münsingen ..... Ort und Datum: Münsingen, 11.07.2018  
**Projektverfasser:**  
 BauSpektrum AG  
 Erlenuweg 17, 3110 Münsingen ..... Ort und Datum: Münsingen, 11.07.2018

**Legende**

	Bestehend	Neu
Schmutzabwasser		
Mischabwasser		
Sauberabwasser		
Trinkwasser		
Elektro - Trasse (IWM EV)		
Elektro - Öffentliche Beleuchtung (Gemeinde)		
Elektro - Erdung / Erdband		
Telefon		
TV (Feracom)		
Gas		
Fernwärme		

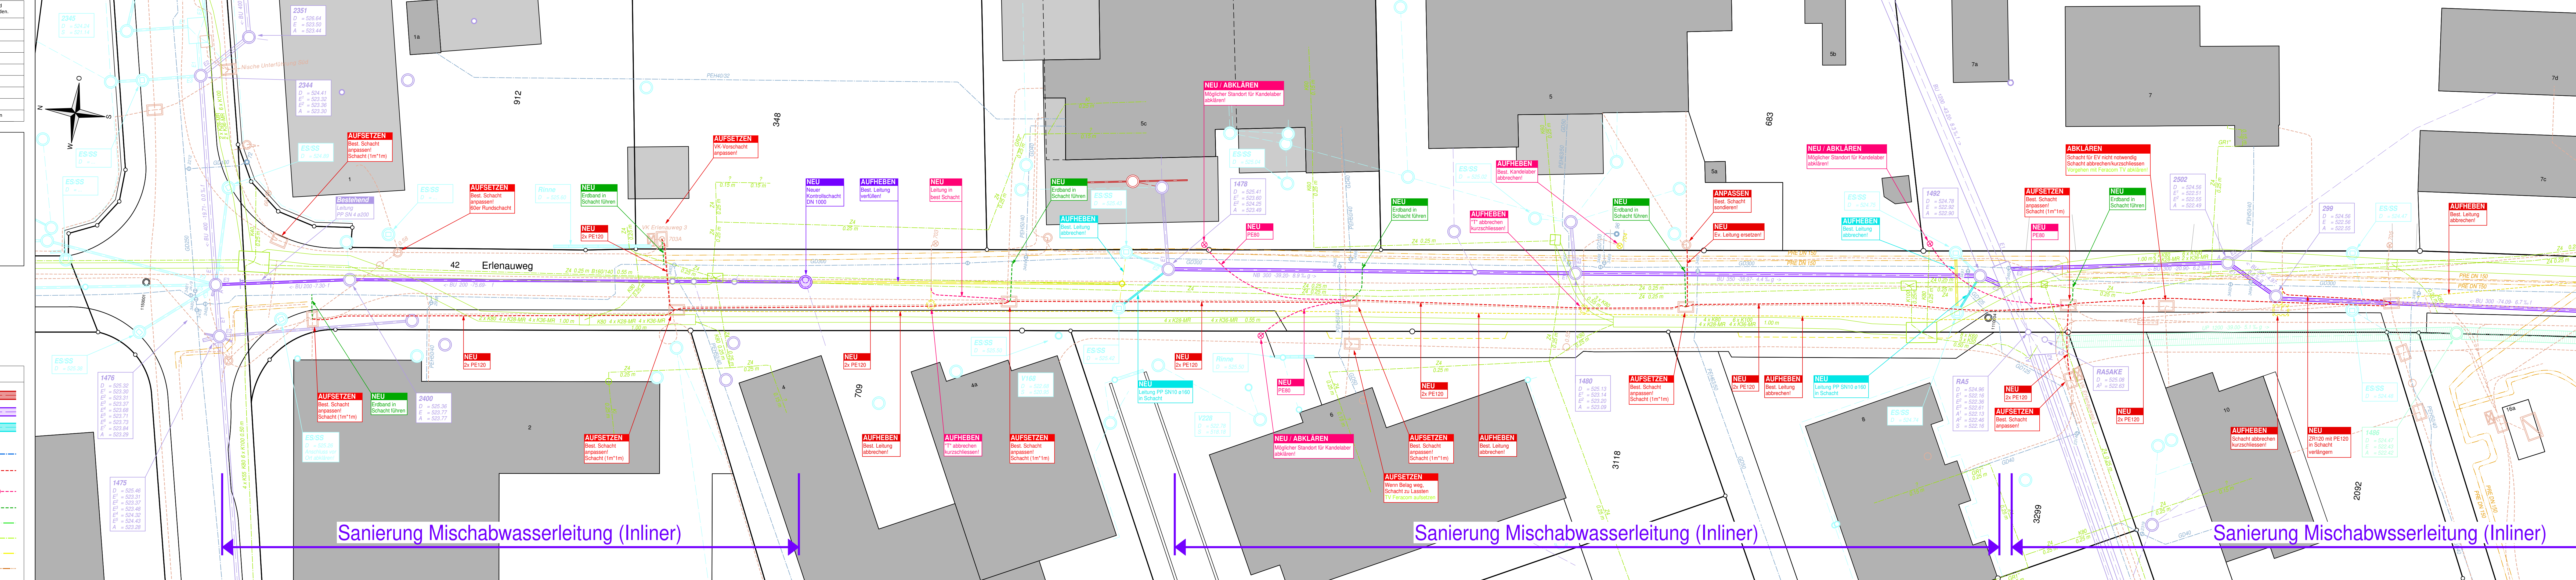

Sanierung Mischabwasserleitung (Inliner)

Sanierung Mischabwasserleitung (Inliner)

Sanierung Mischabwasserleitung (Inliner)