


Einwohnergemeinde  
Münsingen

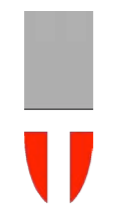

AUFLAGE

### Änderung UeO d «Chutzenweg»

im Verfahren nach Art. 122 Abs. 7 BauV

## Überbauungs- und Gestaltungsplan mit Sonderbauvorschriften

Die UeO-Änderung besteht aus:

- Überbauungs- und Gestaltungsplan
- Sonderbauvorschriften

Weitere Unterlagen:

- Erläuterungsbericht

17. November 2016

Genehmigt am:

Nachgeführt bis:

### Genehmigungsvermerke

Vorprüfung vom 27. September 2016

Publikation im amtlichen Anzeiger vom 15. und 22. Dezember 2016

Öffentliche Auflage vom 16. Dez. 2016 bis 23. Jan. 2017

Erledigte Einsprachen

Unerledigte Einsprachen

Rechtsverwehungen

Beschlossen durch den Gemeinderat am

Der Präsident

Der Sekretär

Beat Moser

Thomas Krebs

Die Richtigkeit dieser Angaben bescheinigt:


Münsingen,

Der Gemeindegeschreiber


Thomas Krebs

Genehmigt durch das kantonale Amt für  
Gemeinden und Raumordnung



### LEGENDE :

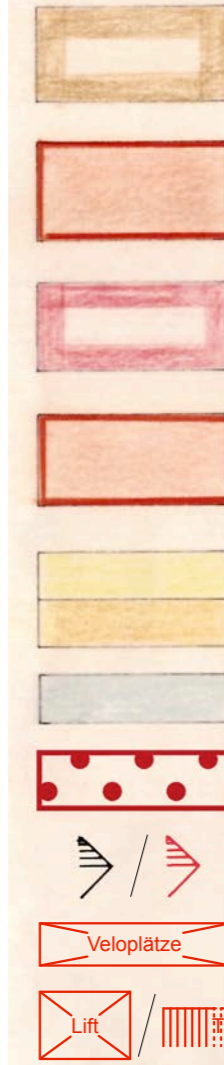

- (ÄNDERUNGEN ROT)
- GEBÄUDE B: BESTEHEND GEMÄSS UeO VOM 11.4.1985 (WIRD ABGEBROCHEN)
- GEBÄUDE B: NEUBAU (NEUES PROJEKT)
- GEBÄUDE A: NEUBAU (ALTES PROJEKT)
- GEBÄUDE A: NEUBAU (NEUES PROJEKT)
- NEUE ZUFAHRTEN  
NEUE AUS-/WEGFAHRTEN (ENTFLECHUNG PARKING  
EINKAUFSZ. / WOHNHAUS)
- NEUE GEHWEGANLAGE
- ERWEITERUNG BEREICH B
- ZUGANG BESTEHEND / NEU
- VELOABSTELLPLÄTZE
- LIFT / TREPPE

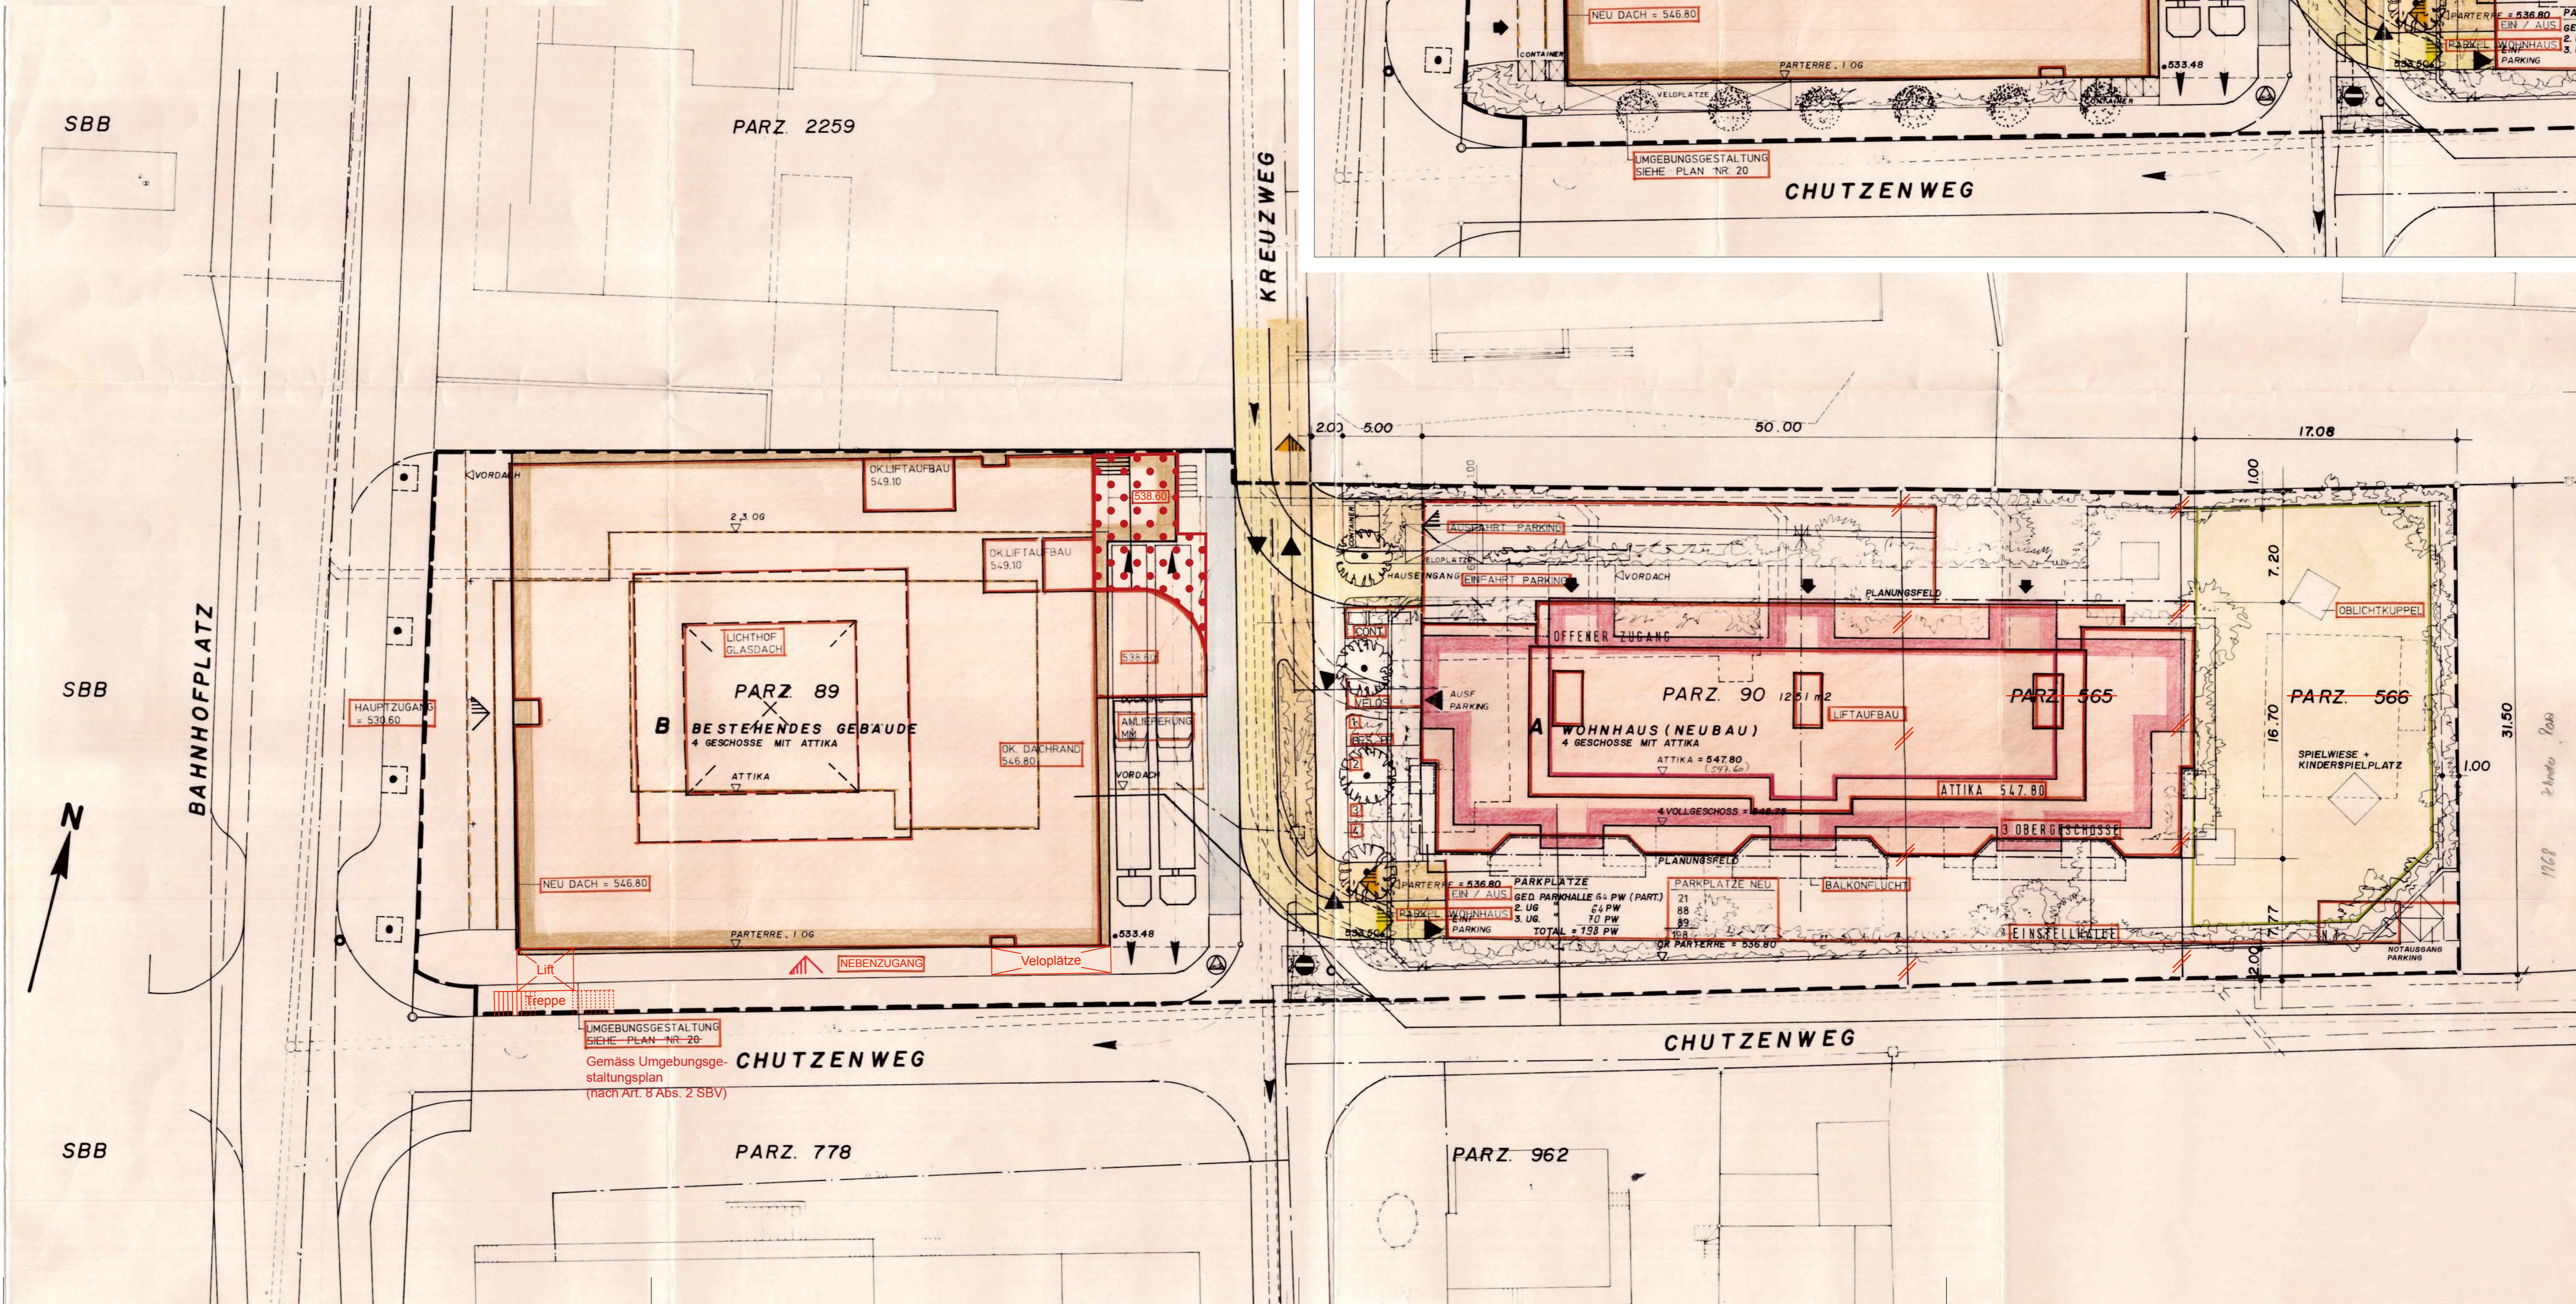

### Alter Zustand

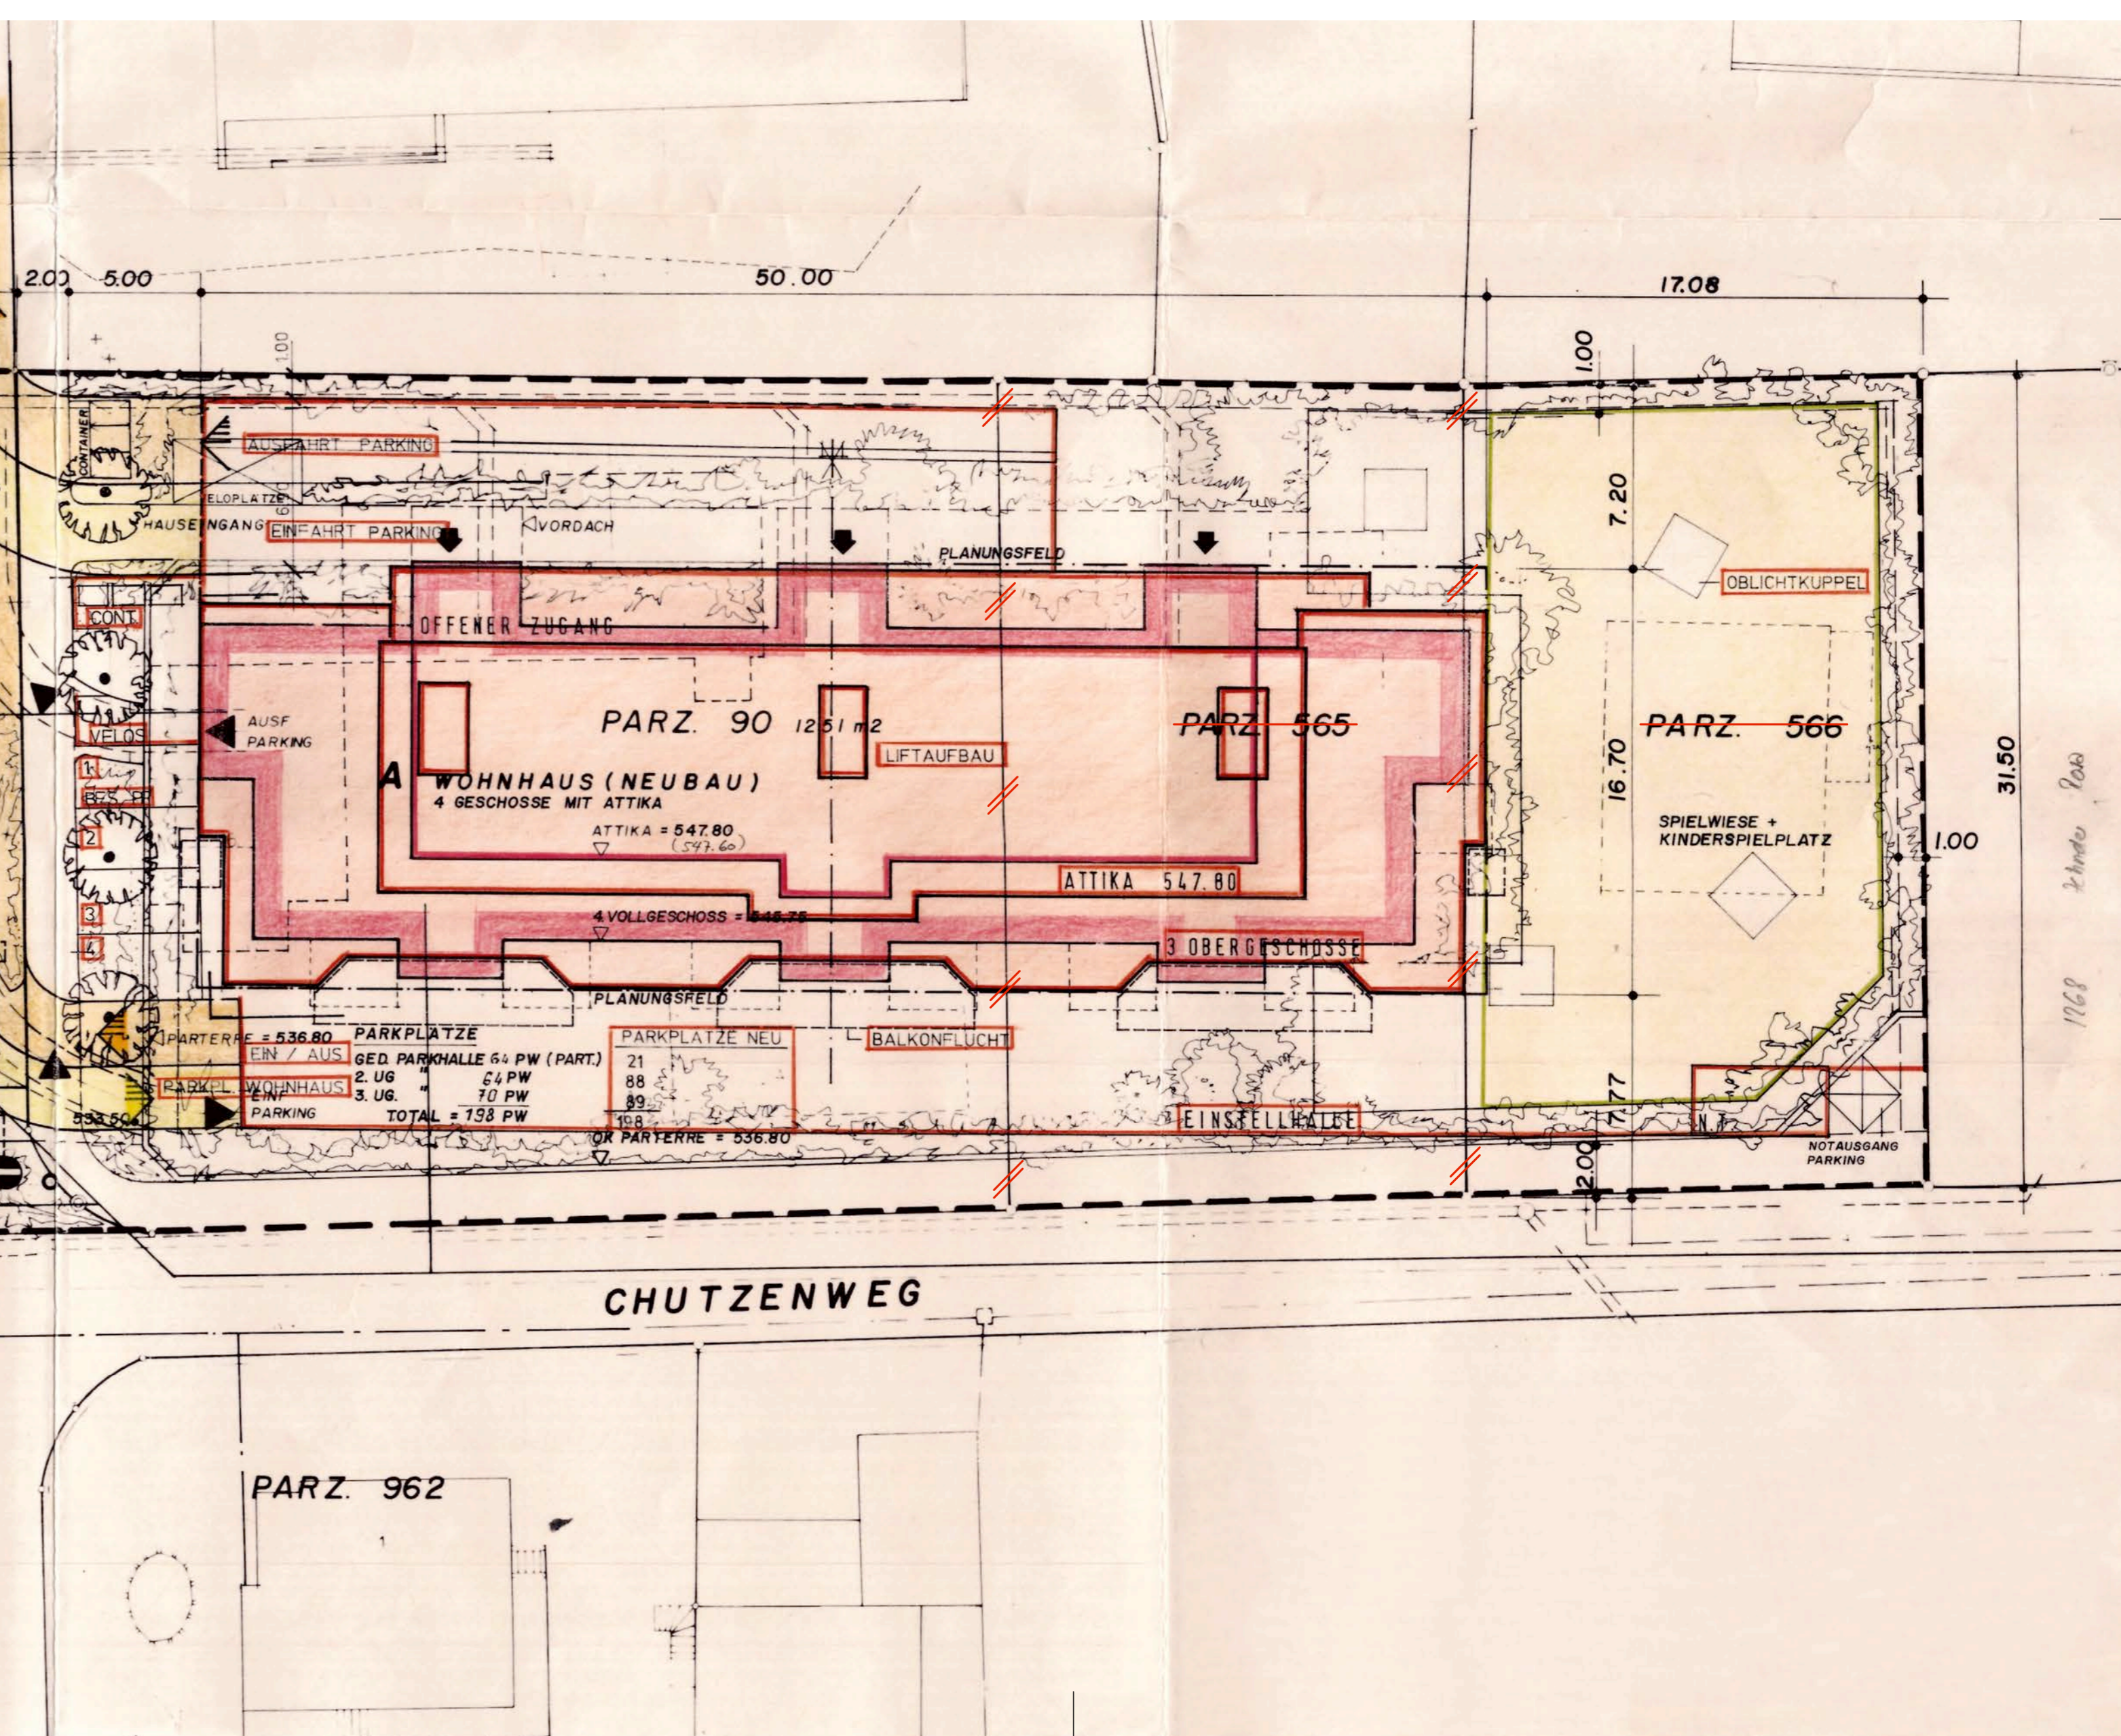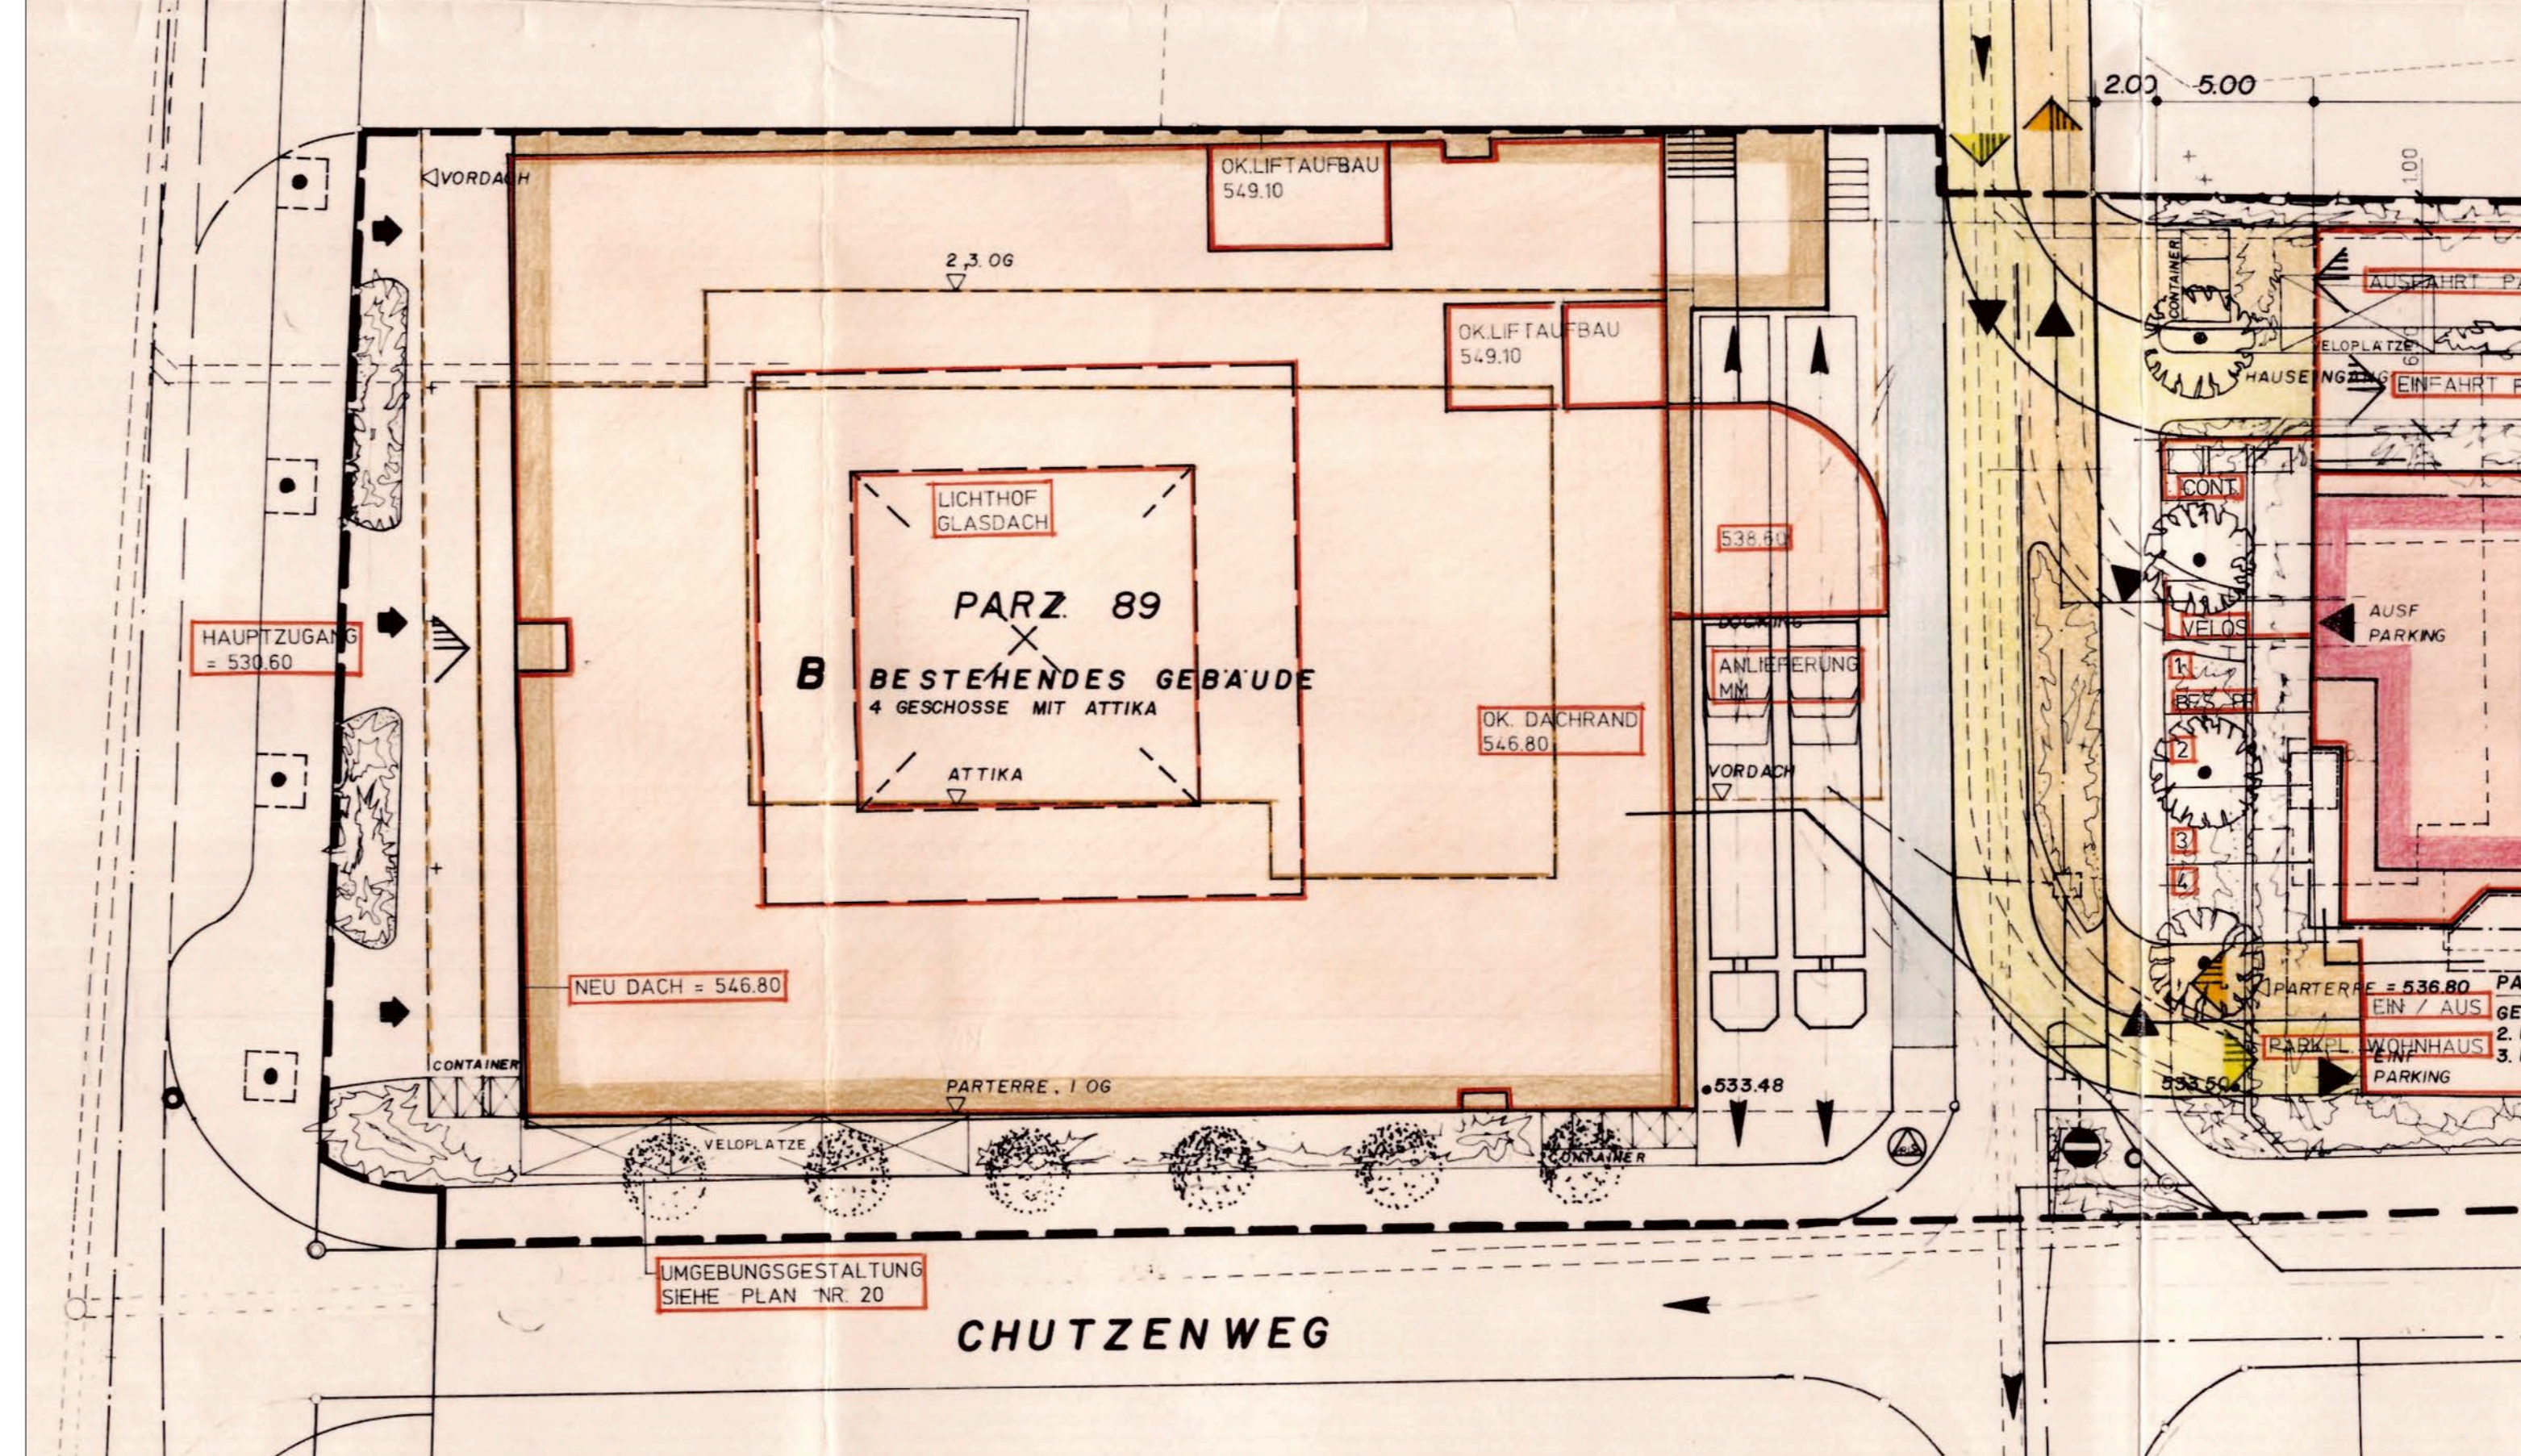

münsingenveo migros alte moschei4grundlagenplanänderung 2 ueo d\_161117\_akt0