

Ausführungsprojekt

Strassen-Nr.	Kantonsstrasse Nr. 6	Revizient	
Strassenweg	Wortlaufen - Bern - Münsingen - Thun	Projekt-Nr.	7073
Gemeinde	Münsingen	Plan-Nr.	6312/2689-2103
Projekt vom	2024	Format	60x168

Situation Strassenbau 1:200

Sanierung Ortsdurchfahrt Münsingen

TP 4; Thunstrasse


Projektverfasser
 M + P Ingenieure AG
 Lysserstrasse 7A
 CH-3401 Burgdorf
 Tel. +41 (0)34 420 84 84
 Fax +41 (0)34 420 84 85
 mpaag@mpaag.ch / www.mpaag.ch

Legende:

Strassenbau projektiert:	bestehend:
	Fahrbahn / Radspur min. 55 cm Kleinsand frostlos / 8 cm AC T 22 S / 7 cm AC B 16 S / 3 cm SDA 4-12 (oder best. Koffierung belassen)
	Mittelzone min. 50 cm Kleinsand frostlos / 8 cm AC T 22 S / 7 cm AC B 16 S / 3 cm SDA 4-12 (oder best. Koffierung belassen)
	Fahrbahn / Radstreifen (Erweiterung TP 2) Koffierung belassen / 14 cm AC F 22 / 9 cm AC T 22 S / 3 cm SDA 4-12
	Gehweg min. 40 cm Kleinsand frostlos / 6 cm AC T 16 N / 3 cm AC B N (oder best. Koffierung belassen)
	Anpassung befestigt
	Parkplatzbereiche (Verbundsteine sicherfähig) Materialeklärung / Fundation / Aufbau nach Angabe metron AG
	Grünstreifen / Anpassung begrünt
	Kunstabauten
	neuer Baum / best. Baum belassen, Baum fällen

Werkleitungen

projektiert:	bestehend:
	Hydrant
	Kandelaber mit Leuchtrichtung
	Kandelaber mit Leuchtrichtung an Fassade befestigt
	Lichtsignalanlage
	Einlaufschacht
	Abbruch / ausser Betrieb setzen



Gehweg 2.00 m
 Fahrbahn 3.50 m
 Insel 2.50 m
 Fahrbahn 3.50 m
 Gehweg 2.00 m

Gehweg 1.50 m
 Fahrbahn 3.00 m
 Mehrzweckstreifen 1.50 m
 Fahrbahn 3.00 m
 Gehweg 1.80 m

Gehweg 1.50 m
 Fahrbahn 3.50 m
 Insel 1.50 m
 Fahrbahn 3.50 m
 Gehweg 1.75 m

Gehweg 1.65 m
 Fahrbahn 3.00 m
 Mehrzweckstreifen 1.50 m
 Fahrbahn 3.00 m
 Gehweg 1.50 m

Gehweg 2.00 m
 Fahrbahn 3.50 m
 Insel 2.00 m
 Fahrbahn 3.50 m

ANZ	ENTW.	BEZ.	MASSSTAB	STANDORT	BEFRIEHT
1	2	3	4	5	6

00 Münsingen (Plan Nr. 2103) - Strassenbauarbeiten - 2024