


- Legende**
- Allgemeines**
- bestehende Situation
 - Projekt Verlegung Industriestrasse
 - SBB Projekt "Bahnhof Münsingen"
 - Projekt "Bahnhofplatz West"
 - Baufelder Sektoren 3 + 4, mögl. Erschliessungen
- Beläge und Oberflächenstruktur**
- Hartbelag, Fahrbahnen
 - Hartbelag, Vorplätze, Rad- und Gehwege
 - Kiesbelag
 - Natursteinpflaster
 - Schotter Bahnlinie
 - Grünflächen, Wiesen, Nutzgärten
 - Rasenfläche
 - Fließende Gewässer
- Bäume, Sträucher, Hecken**
- bestehende Einzelgehölze
 - bestehende Nadelgehölze
 - bestehende Hochstammblume (Alleeblume im Strassenraum)
 - bestehende Strauchgruppen
 - projektierte Hochstammblume (Alleeblume im Strassenraum)

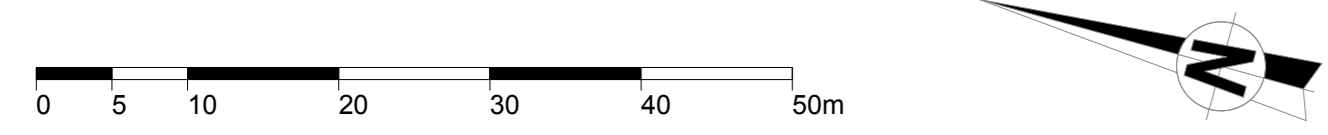

Schrägluftbild, vor Beginn Neubau am Bahnhofplatz West
Q: google.ch/maps



Abteilung Bau
Tiefbau

münsingen
vielfältig nachhaltig

Gemeinde Münsingen
Thunstrasse 1
3110 Münsingen
031 724 52 20
www.muensingen.ch

Verlegung Industriestrasse

Situation 1:500
Endzustand

Entwurf 07.07.2022


Vorprojekt

Planungsstand: Entwurf
Dokumentdatum: 31.05.2021
Registralplan Nummer: 3.4.2.9
Axioma Geschäftsnummer: 3514

Plan-Nr.: 1904-04 / 32-1906.211
Format: 136 x 60cm
Verfasser: Moeri & Partner, B+D

bd BÜHRER + DÄLLENBACH INGENIEURE AG
Höchstsweg 6 3810 Stettisburg www.bd-ing.ch
Hörscheggsteil 1 3800 Matten b. Interlaken 033 650 80 80

Index	Datum	Änderung / Bemerkung	Gez	Geprüft	Freigebe
	31.05.2021		sko	dm	dm
A	07.07.2022	Verengung am Ende der Strasse aufgehoben	LS	mb	mb
B					
C					

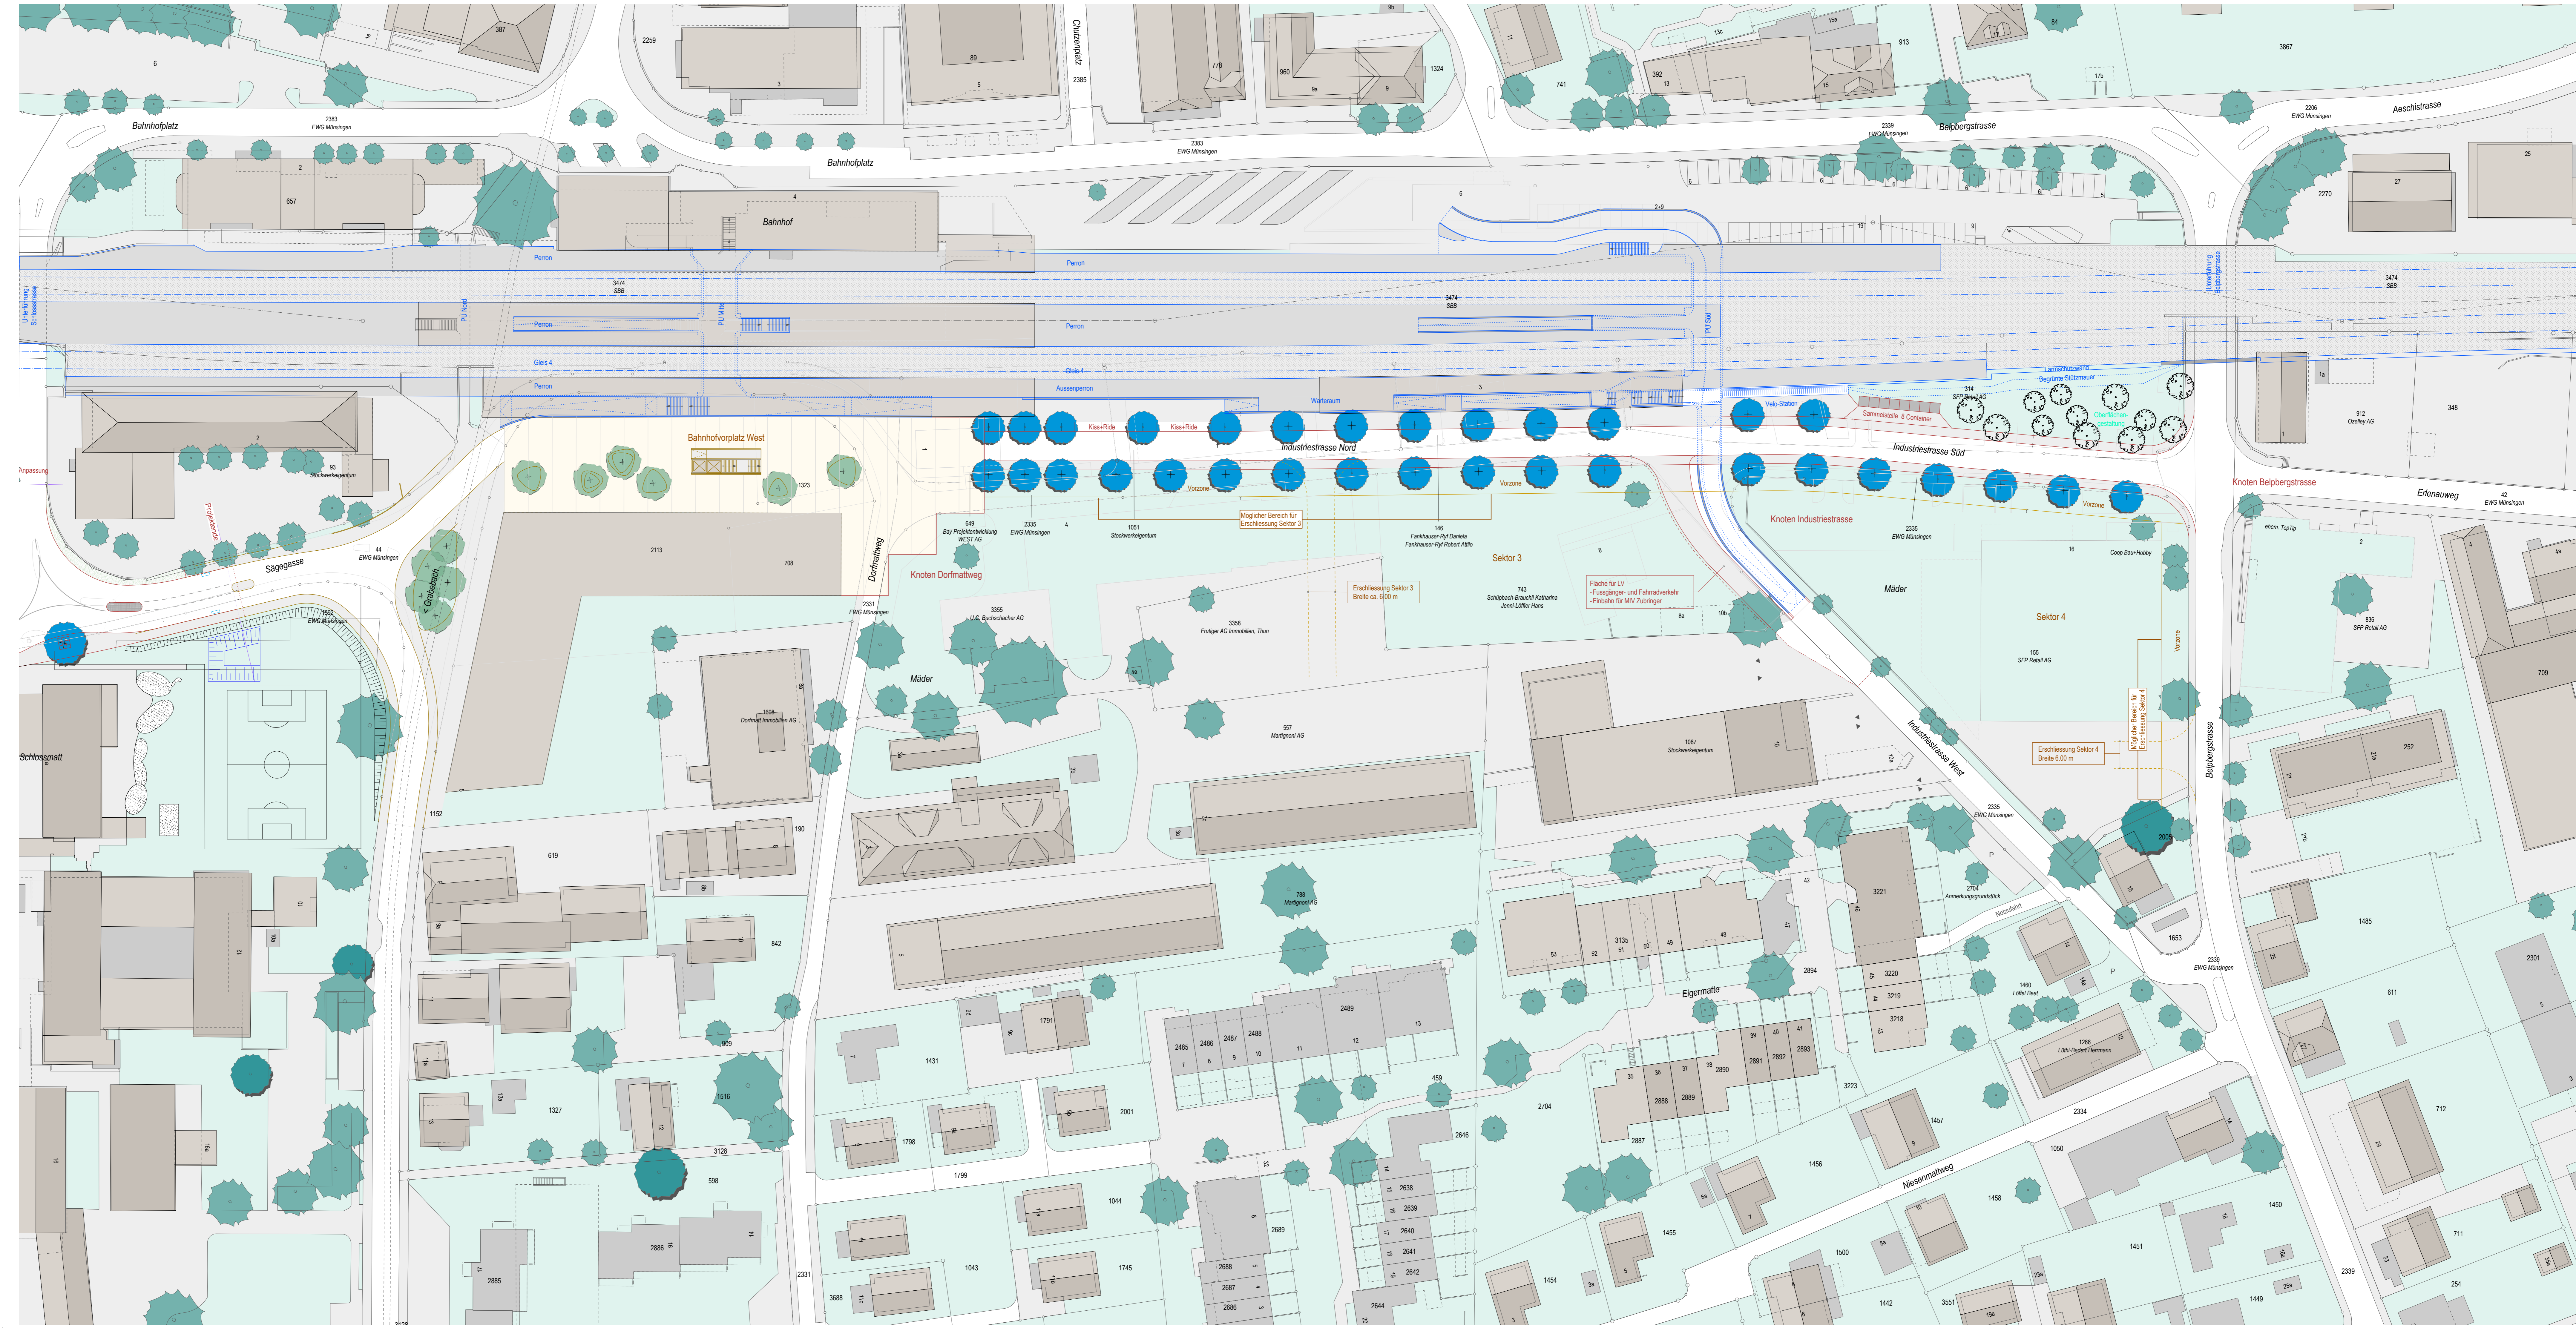

Index	Datum	Änderung / Bemerkung	Gez	Geprüft	Freigebe
	31.05.2021		sko	dm	dm
A	07.07.2022	Verengung am Ende der Strasse aufgehoben	LS	mb	mb
B					
C					