

Kontaktdaten:
 Bauprojekt / Entwurf
 Urban design / Entwurf
 Urban design / Entwurf
 Urban design / Entwurf

Ausführungsprojekt:

Strassen-Nr.	Kantonstrasse Nr. 6	Revizor	
Strassenzug	Worbelaufen - Bern - Münsingen - Thun	Projekt-Nr.	7073
Gemeinde	Münsingen	Plan-Nr.	6312889-1105
Projekt vom	2021	Format	90x126

Situation Strassenbau 1:200

Sanierung Ortsdurchfahrt Münsingen

TP 3; Kreisel Dorfplatz

Projektleiter:
 M + P Ingenieure AG
 Linschmattstrasse 7A
 CH-3451 Burgdorf
 Tel. +41 (0)34 420 84 84
 Fax +41 (0)34 420 84 85
 mpa@mpag.ch / www.mpag.ch

Legende:


Strassenbau projektiert:

- Fahrbahn / Rad- und Busspur (Neubau Koffierung und Belag)
- Fahrbahn / Rad- und Busspur (kompletter Belagsersatz)
- Fahrbahn / Rad- und Busspur (Heißeismitfundamentschicht)
- Fahrbahn / Rad- und Busspur (fräsen und schiffen)
- Fahrbahn / Rad- und Busspur (fräsen und schiffen inkl. Ausgleichsschicht)
- Gehweg (Neubau Koffierung und Belag)
- Gehweg (Belagsersatz)
- Anpassung befestigt
- Grünstreifen / Anpassung begrünt
- neuer Baum / best. Baum belassen, Baum fällen
- Strassenrand ohne Randabschluss
- Strassenrand mit Randabschluss

Werkleitungen projektiert:

- Hydrant
- Kandelaber mit Leuchtrichtung
- Kandelaber mit Leuchtrichtung an Fassade befestigt
- Lichtsignalanlage
- Einlaufschacht
- Abbruch / ausser Betrieb setzen

Übersichtsplan:

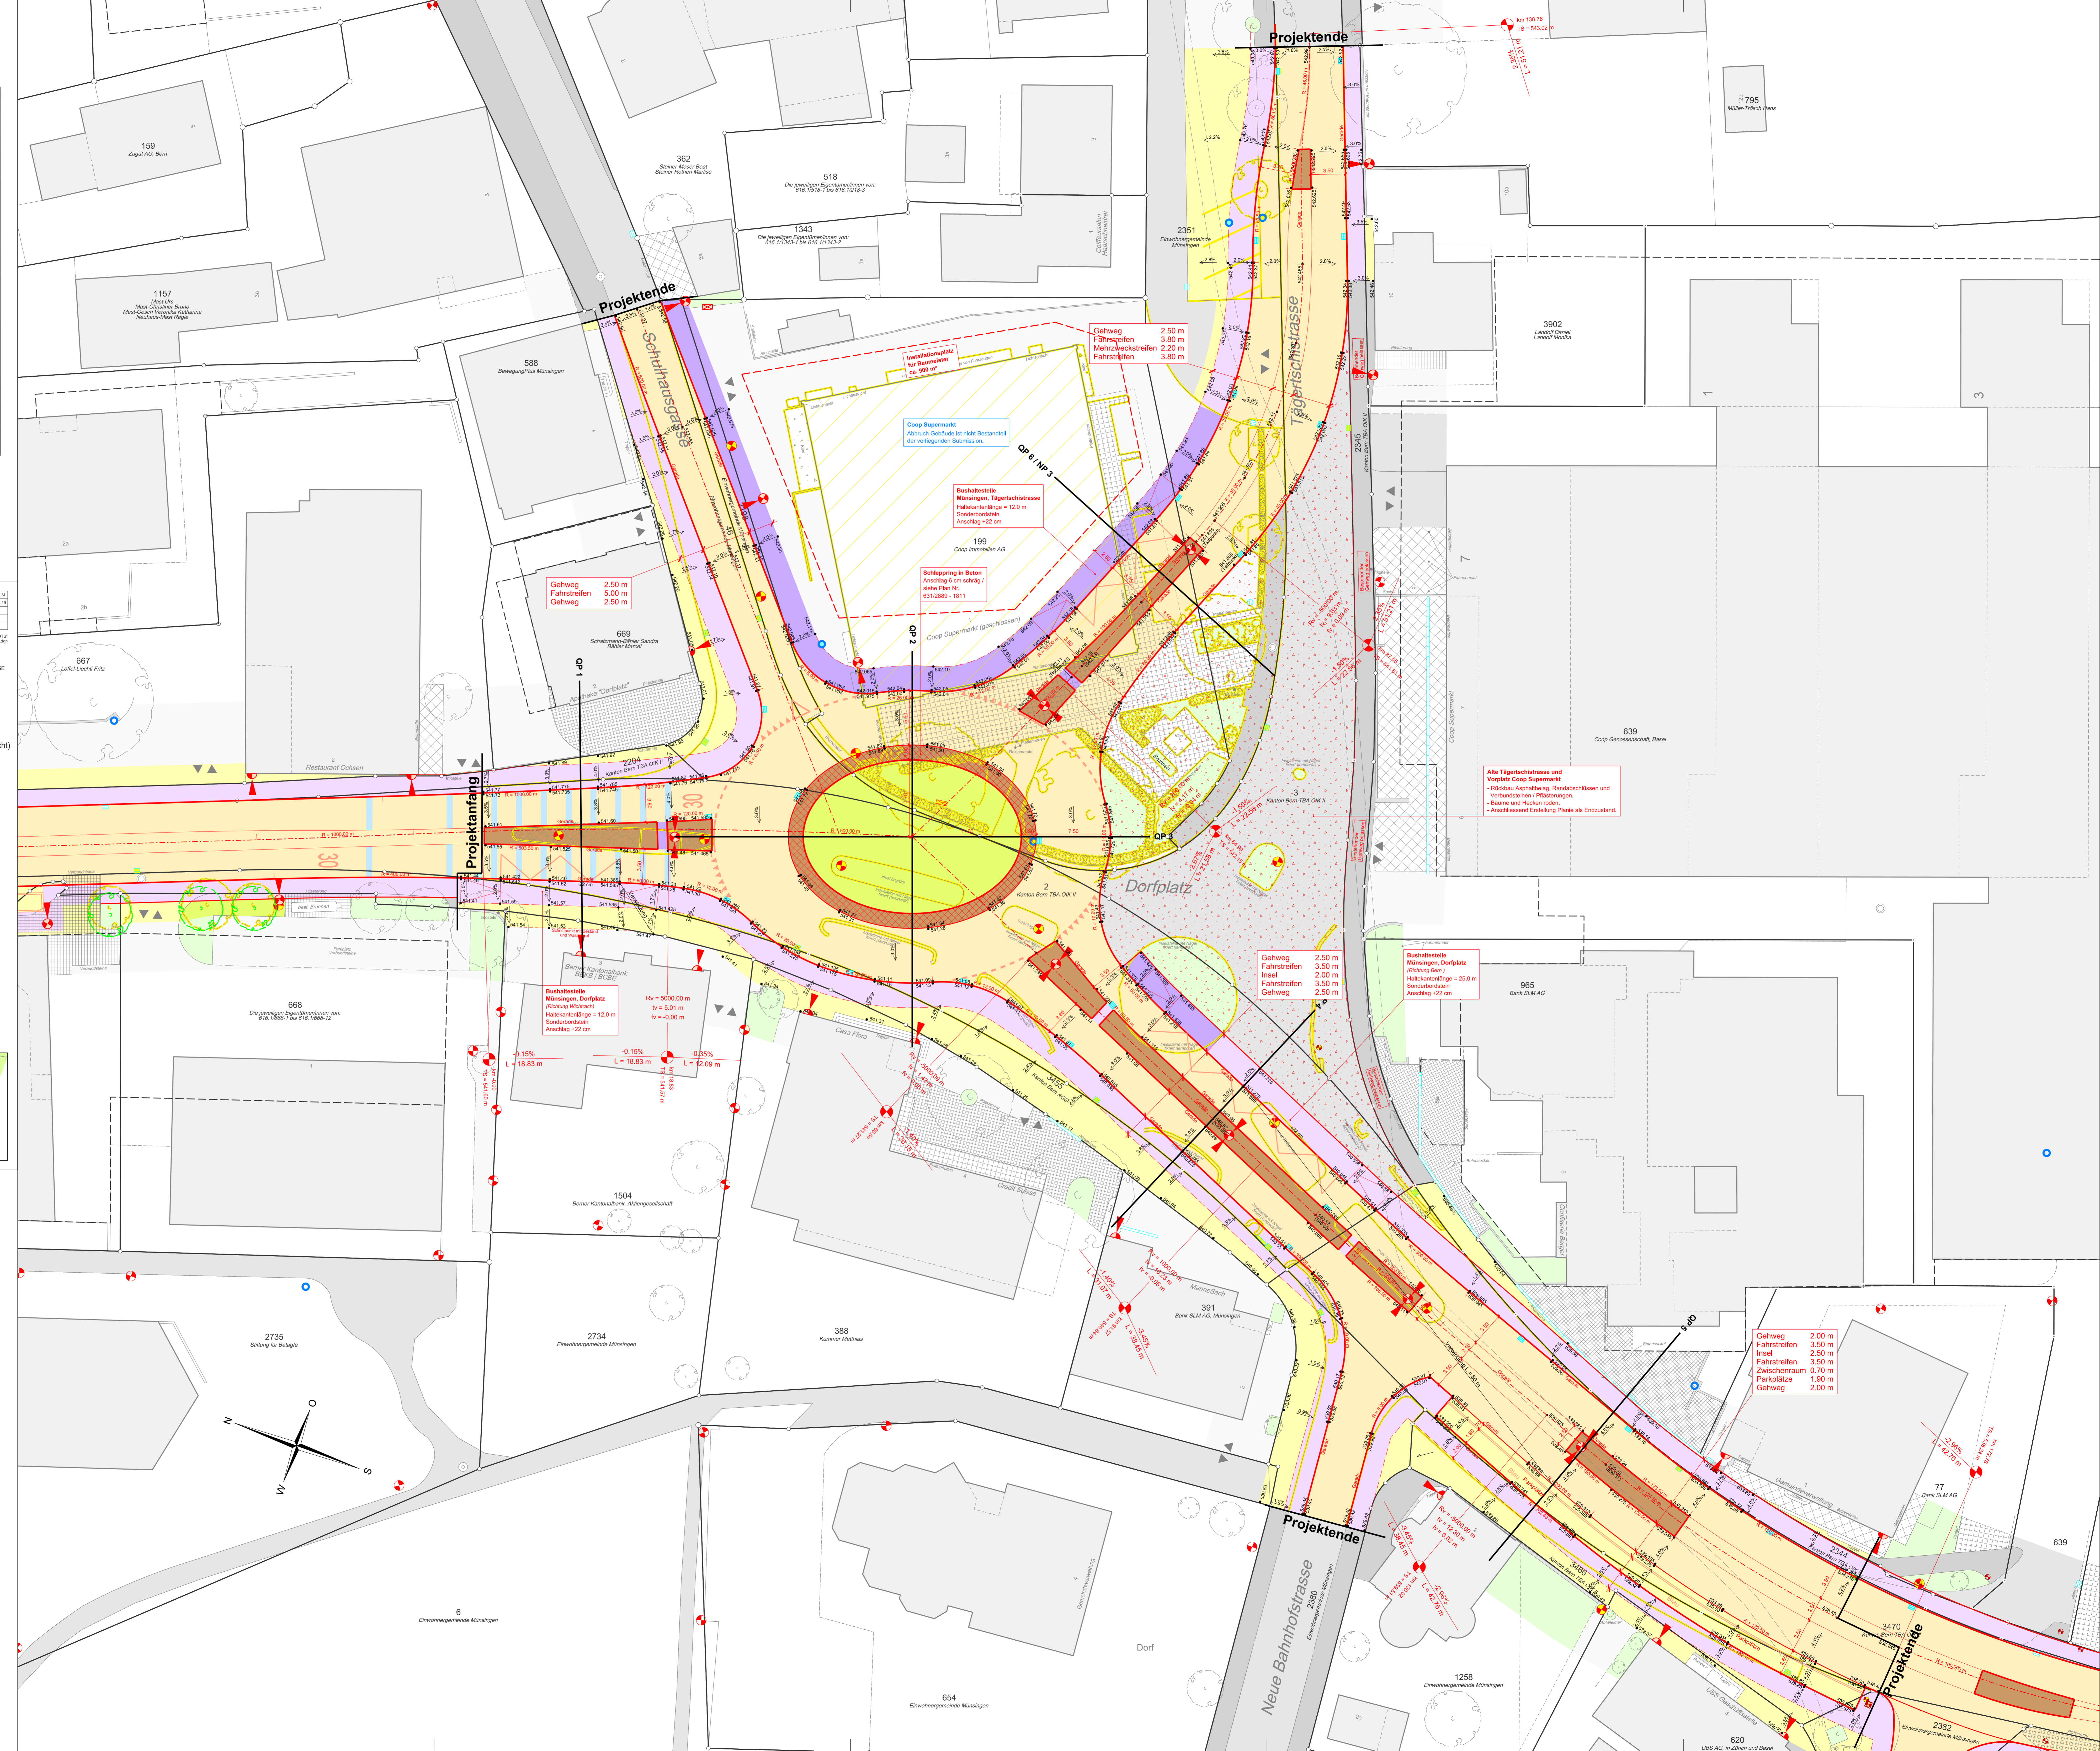

Projektende

Schuhhausgasse

Tägerstrasse

Dorfplatz

Projektanfang

Neue Bahnhofstrasse

Projektende

Projektende

Gehweg 2.50 m
 Fahrtreppen 5.00 m
 Gehweg 2.50 m

Installationplatz für Baumkranz ca. 900 m²

Coop Supermarkt
 Abbruch Gebäude 04-08/01 Bestandteil der vorliegenden Substanz.

Buchhalterstelle Münsingen, Tägerstrasse
 Halbkreisbogenlänge = 12.0 m
 Spindelbogenhöhe
 Anschlag +22 cm

Schleppring in Beton
 Anschlag 6 cm schräg!
 siehe Plan Nr. 6312889-1011

Gehweg 2.50 m
 Fahrtreppen 3.50 m
 Insel 2.00 m
 Fahrtreppen 3.50 m
 Gehweg 2.50 m

Buchhalterstelle Münsingen, Dorfplatz
 Halbkreisbogenlänge = 25.0 m
 Spindelbogenhöhe
 Anschlag +22 cm

Gehweg 2.00 m
 Fahrtreppen 3.50 m
 Insel 2.50 m
 Fahrtreppen 3.50 m
 Zwischenraum 0.70 m
 Parkplätze 1.80 m
 Gehweg 2.00 m

