

Strassenplan


Strassen-Nr.	Kantonsstrasse Nr. 6	Revidiert	
Strassenzug	Worblaufen - Bern - Münsingen - Thun	Projekt-Nr.	220.07073
Gemeinde	Münsingen	Plan-Nr.	6-1837
Projekt vom	23. März 2020	Format	30x105

Signalisationsplan 1:2'000
Sanierung Ortsdurchfahrt Münsingen
Projektänderung

Projektverfasser
M + P Ingenieure AG
Lyssachstrasse 7A
CH-3401 Burgdorf

Tel. +41 (0)34 420 84 84
Fax +41 (0)34 420 84 85
mpag@mpag.ch / www.mpag.ch

Plangenehmigung

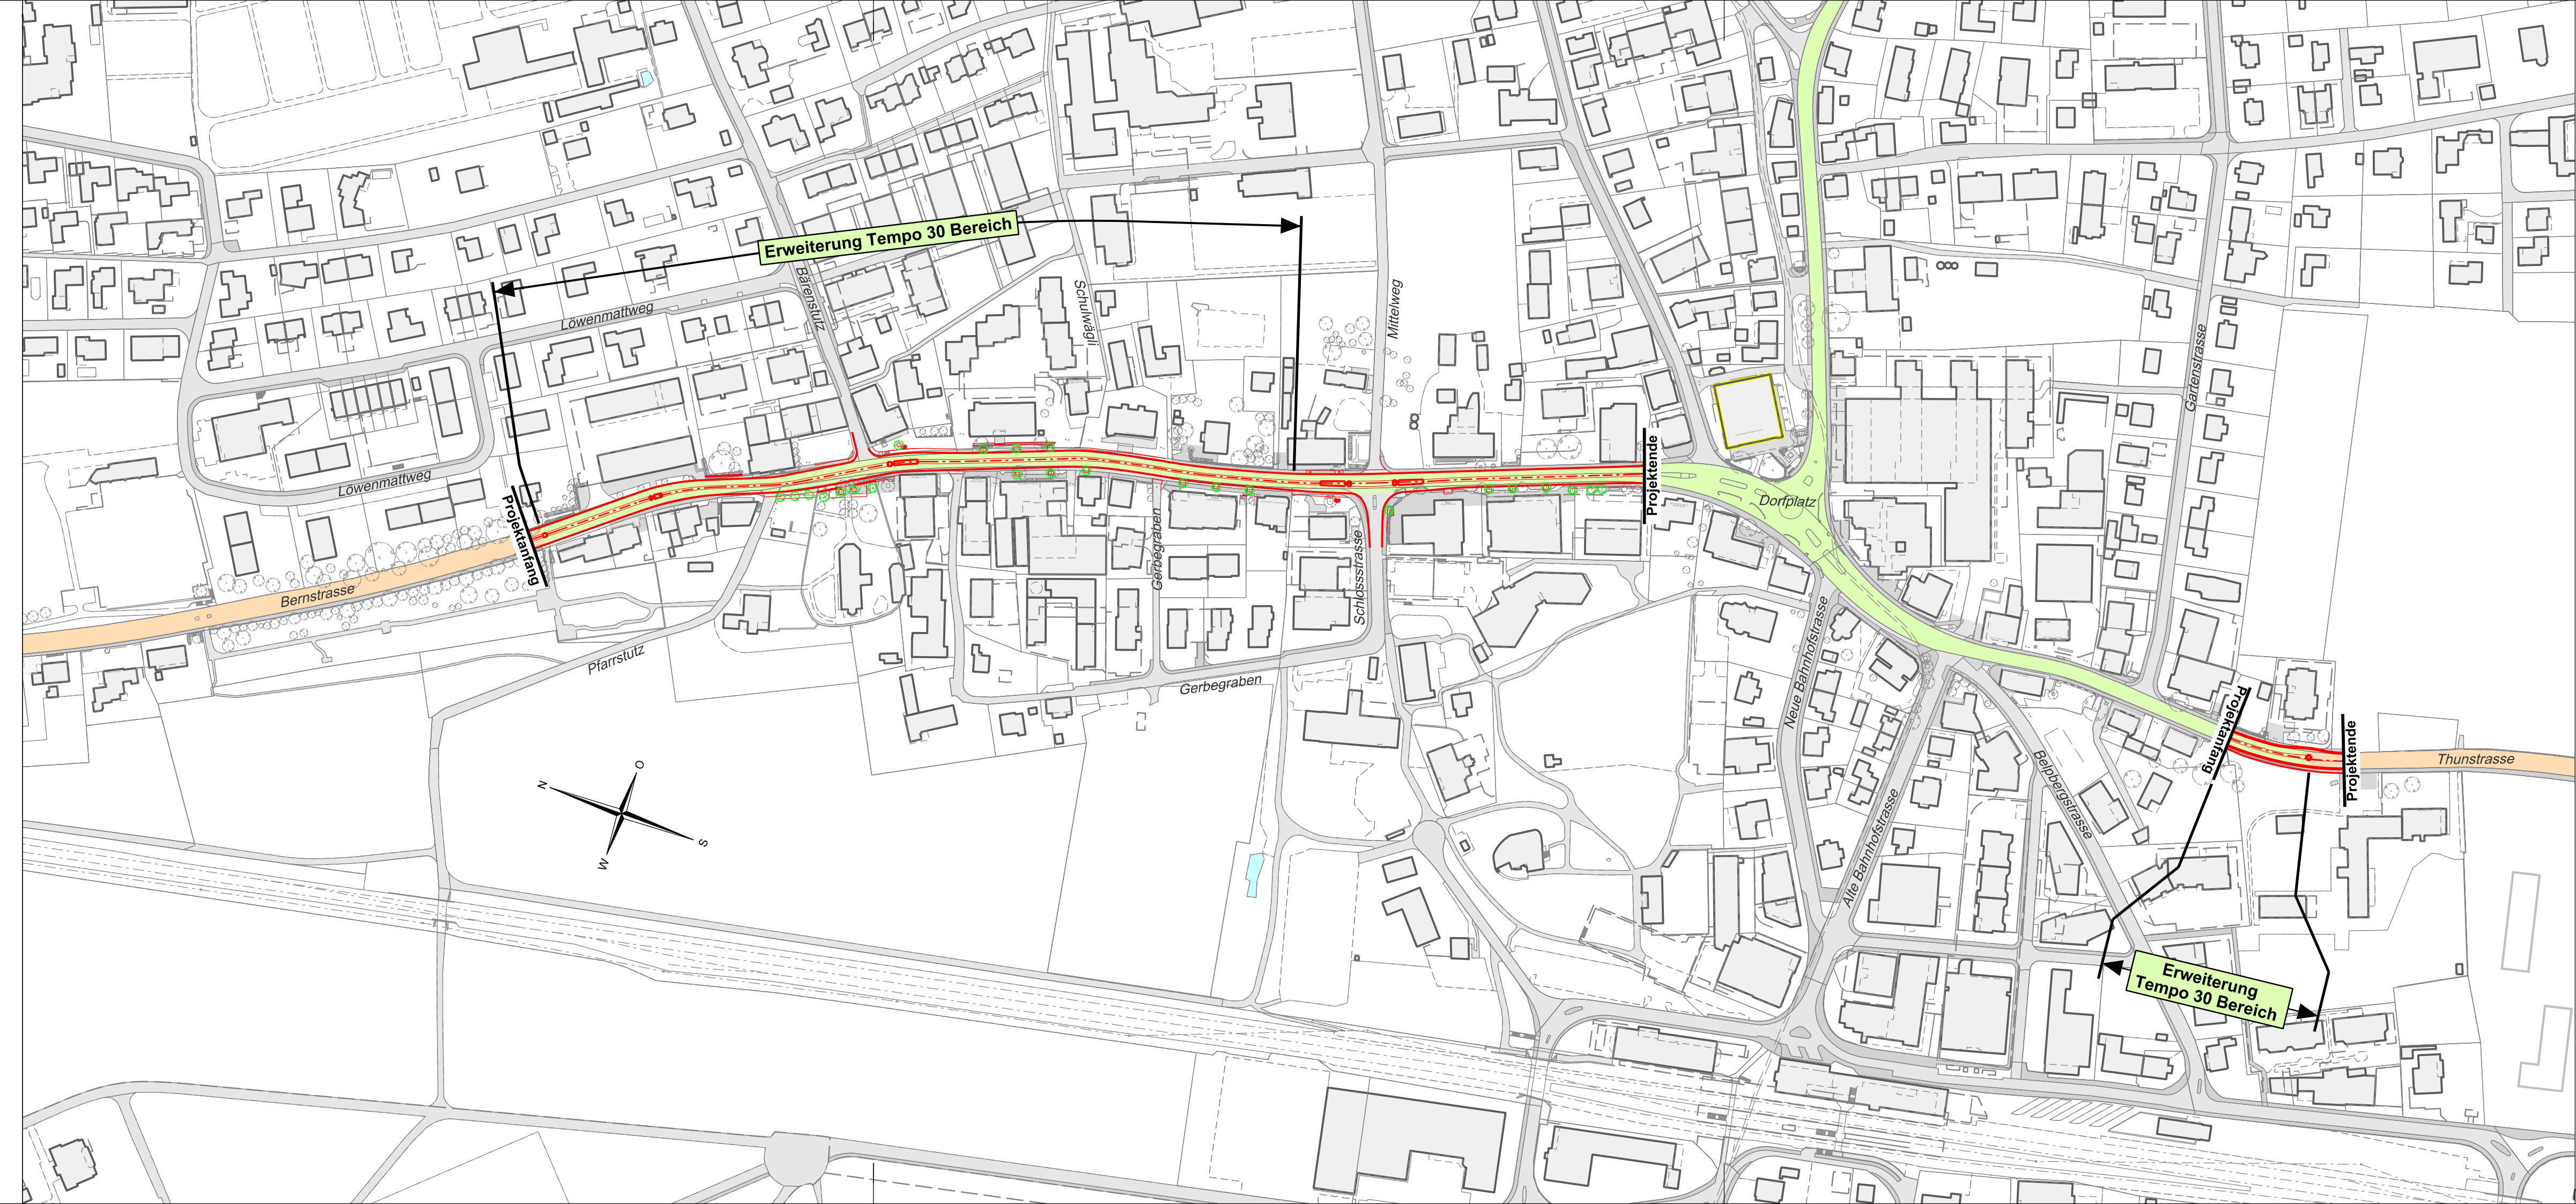

Legende:

- ZONE
- Signalisierte Geschwindigkeit; Tempo 30
 - Signalisierte Geschwindigkeit; Tempo 50

ÄND.	ENTW.	GEZ.	GEPROBT	GENEHM.	DATUM
	LF	RW	TW	TW	23.03.20

©:6312889PLAN/CAD/1_51_Ausführungsprojekt/Strassenplan/PLOTS/
OD Münsingen - Plan Nr 6-1837 - Signalisationsplan_1_2000.dgn

Der rechtskräftig genehmigte Strassenplan vom 18. Juli 2007 wird aufgehoben, soweit dieser Strassenplan im Widerspruch zu jenem steht.
Signalisation nach Art. 107 Abs. 1 SSV wird im Strassenplanverfahren publiziert und verfügt.

Integrierte Bestandteile der Plangenehmigung

Beilage	Plan Nr.	Datum	Bezeichnung
01	6 - 1831	23. März 2020	Situation 1:200, Blatt 1
02	6 - 1832	23. März 2020	Situation 1:200, Blatt 2
03	6 - 1833	23. März 2020	Situation 1:200, Blatt 3
04	6 - 1834	23. März 2020	Querprofile 1:50
05	6 - 1835	23. März 2020	Landerwerbsplan 1:500, Blatt 1 + 2
06	6 - 1836	23. März 2020	Landerwerbsplan 1:500, Blatt 3
07	6 - 1837	23. März 2020	Signalisationsplan 1:2'000