

**Strassenplan**

Strassen-Nr.	Kantonsstrasse Nr. 6	Revidiert	
Strassenzug	Worblaufen - Bern - Münsingen - Thun	Projekt-Nr.	220.07073
Gemeinde	Münsingen	Plan-Nr.	6-1851
Projekt vom	24. Mai 2021	Format	30x168

Situation Landerwerbsplan 1:500 Blatt 1

**Sanierung Ortsdurchfahrt Münsingen**  
**Projektänderung Beleuchtung**



Projektverfasser  
M + P Ingenieure AG  
Lyssachstrasse 7A  
CH-3401 Burgdorf

Tel. +41 (0)34 420 84 84  
Fax +41 (0)34 420 84 85  
mpag@mpag.ch / www.mpag.ch

Plangenehmigung

**Legende:**

**Beleuchtung**  
bestehend (red circle with cross) entfernen (red circle with dot) Gegenstand Strassenplan vom 11.02.2021 (purple circle with arrow) Projektänderung (neu) (red circle with arrow)


**Strasse / Umgebung**  
bestehend (dashed line) genehmigter Strassenplan (solid line) Fahrbahn / Rad- und Busspur / Gehweg (shaded area)

Der rechtskräftig genehmigte Strassenplan vom 18. Juli 2007 sowie die Projektänderung vom 11. Februar 2021 werden betreffend Beleuchtungskandelaber aufgehoben, soweit dieser Strassenplan im Widerspruch zu jenen steht.

**Integrierte Bestandteile der Plangenehmigung**

Beilage	Plan Nr.	Datum	Bezeichnung
01	6 - 1851	24. Mai 2021	Situation Landerwerbsplan 1:500, Blatt 1
02	6 - 1852	24. Mai 2021	Situation Landerwerbsplan 1:500, Blatt 2

ÄND.	ENTW.	GEZ.	GEPROBT	GENEHM.	DATUM
	LF	RW	TW	TW	24.05.21

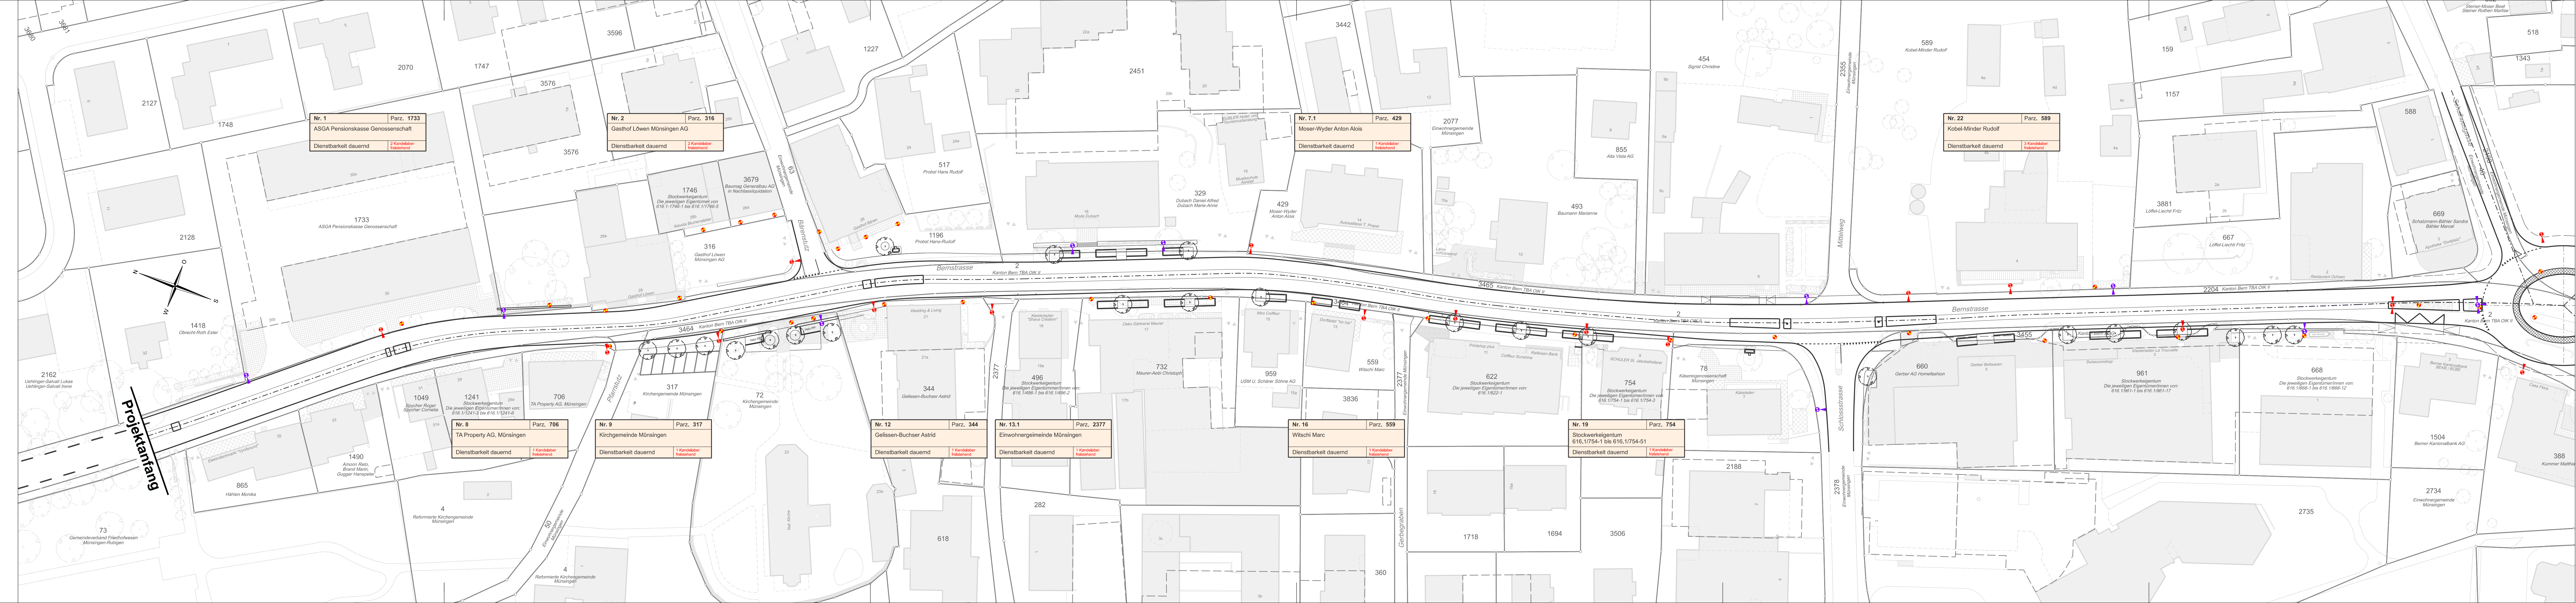

**Nr. 1** Parz. 1733  
ASGA Pensionskasse Genossenschaft  
Dienstbarkeit dauernd 2 Kandelaber  
Rechtsabhandlung

**Nr. 2** Parz. 316  
Gasthof Löwen Münsingen AG  
Dienstbarkeit dauernd 2 Kandelaber  
Rechtsabhandlung

**Nr. 7.1** Parz. 429  
Moser-Wyder Anton Alois  
Dienstbarkeit dauernd 1 Kandelaber  
Rechtsabhandlung

**Nr. 22** Parz. 589  
Kobel-Minder Rudolf  
Dienstbarkeit dauernd 3 Kandelaber  
Rechtsabhandlung

**Nr. 8** Parz. 706  
TA Property AG, Münsingen  
Dienstbarkeit dauernd 1 Kandelaber  
Rechtsabhandlung

**Nr. 9** Parz. 317  
Kirchengemeinde Münsingen  
Dienstbarkeit dauernd 1 Kandelaber  
Rechtsabhandlung

**Nr. 12** Parz. 344  
Gellissen-Buchser Astrid  
Dienstbarkeit dauernd 1 Kandelaber  
Rechtsabhandlung

**Nr. 13.1** Parz. 2377  
Einwohnergemeinde Münsingen  
Dienstbarkeit dauernd 1 Kandelaber  
Rechtsabhandlung

**Nr. 16** Parz. 559  
Witschi Marc  
Dienstbarkeit dauernd 1 Kandelaber  
Rechtsabhandlung

**Nr. 19** Parz. 754  
Stockwerkeigentum  
616, 1/754-1 bis 616, 1/754-51  
Dienstbarkeit dauernd 1 Kandelaber  
Rechtsabhandlung