

Strassenplan

Strassen-Nr.	Kantonsstrasse Nr. 6	Revisiert	
Strassenzug	Worblaufen - Bern - Münsingen - Thun	Projekt-Nr.	220.07073
Gemeinde	Münsingen	Plan-Nr.	6-1852
Projekt vom	24. Mai 2021	Format	60x105

Situation Landerwerbsplan 1:500 Blatt 2

Sanierung Ortsdurchfahrt Münsingen
Projektänderung Beleuchtung

Projektverfasser
 M + P Ingenieure AG
 Lynsachstrasse 7A
 CH-3401 Burgdorf
 Tel. +41 (0)34 420 84 84
 Fax +41 (0)34 420 84 85
 mpag@mpag.ch / www.mpag.ch

Plangenehmigung

Legende:

Beleuchtung

bestehend entfernen Gegenstand Strassenplan vom 11.02.2021 Projektänderung (neu)



Strasse / Umgebung

bestehend genehmigter Strassenplan Fahrbahn / Rad- und Busspur / Gehweg

Der rechtskräftig genehmigte Strassenplan vom 18. Juli 2007 sowie die Projektänderung vom 11. Februar 2021 werden betreffend Beleuchtungskandelaber aufgehoben, soweit dieser Strassenplan im Widerspruch zu jenen steht.

Integrierte Bestandteile der Plangenehmigung

Beilage	Plan Nr.	Datum	Bezeichnung
01	6 - 1851	24. Mai 2021	Situation Landerwerbsplan 1:500, Blatt 1
02	6 - 1852	24. Mai 2021	Situation Landerwerbsplan 1:500, Blatt 2

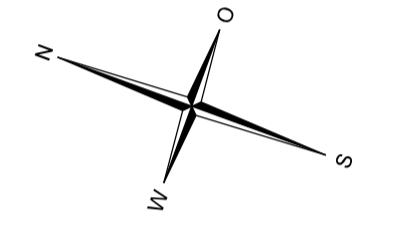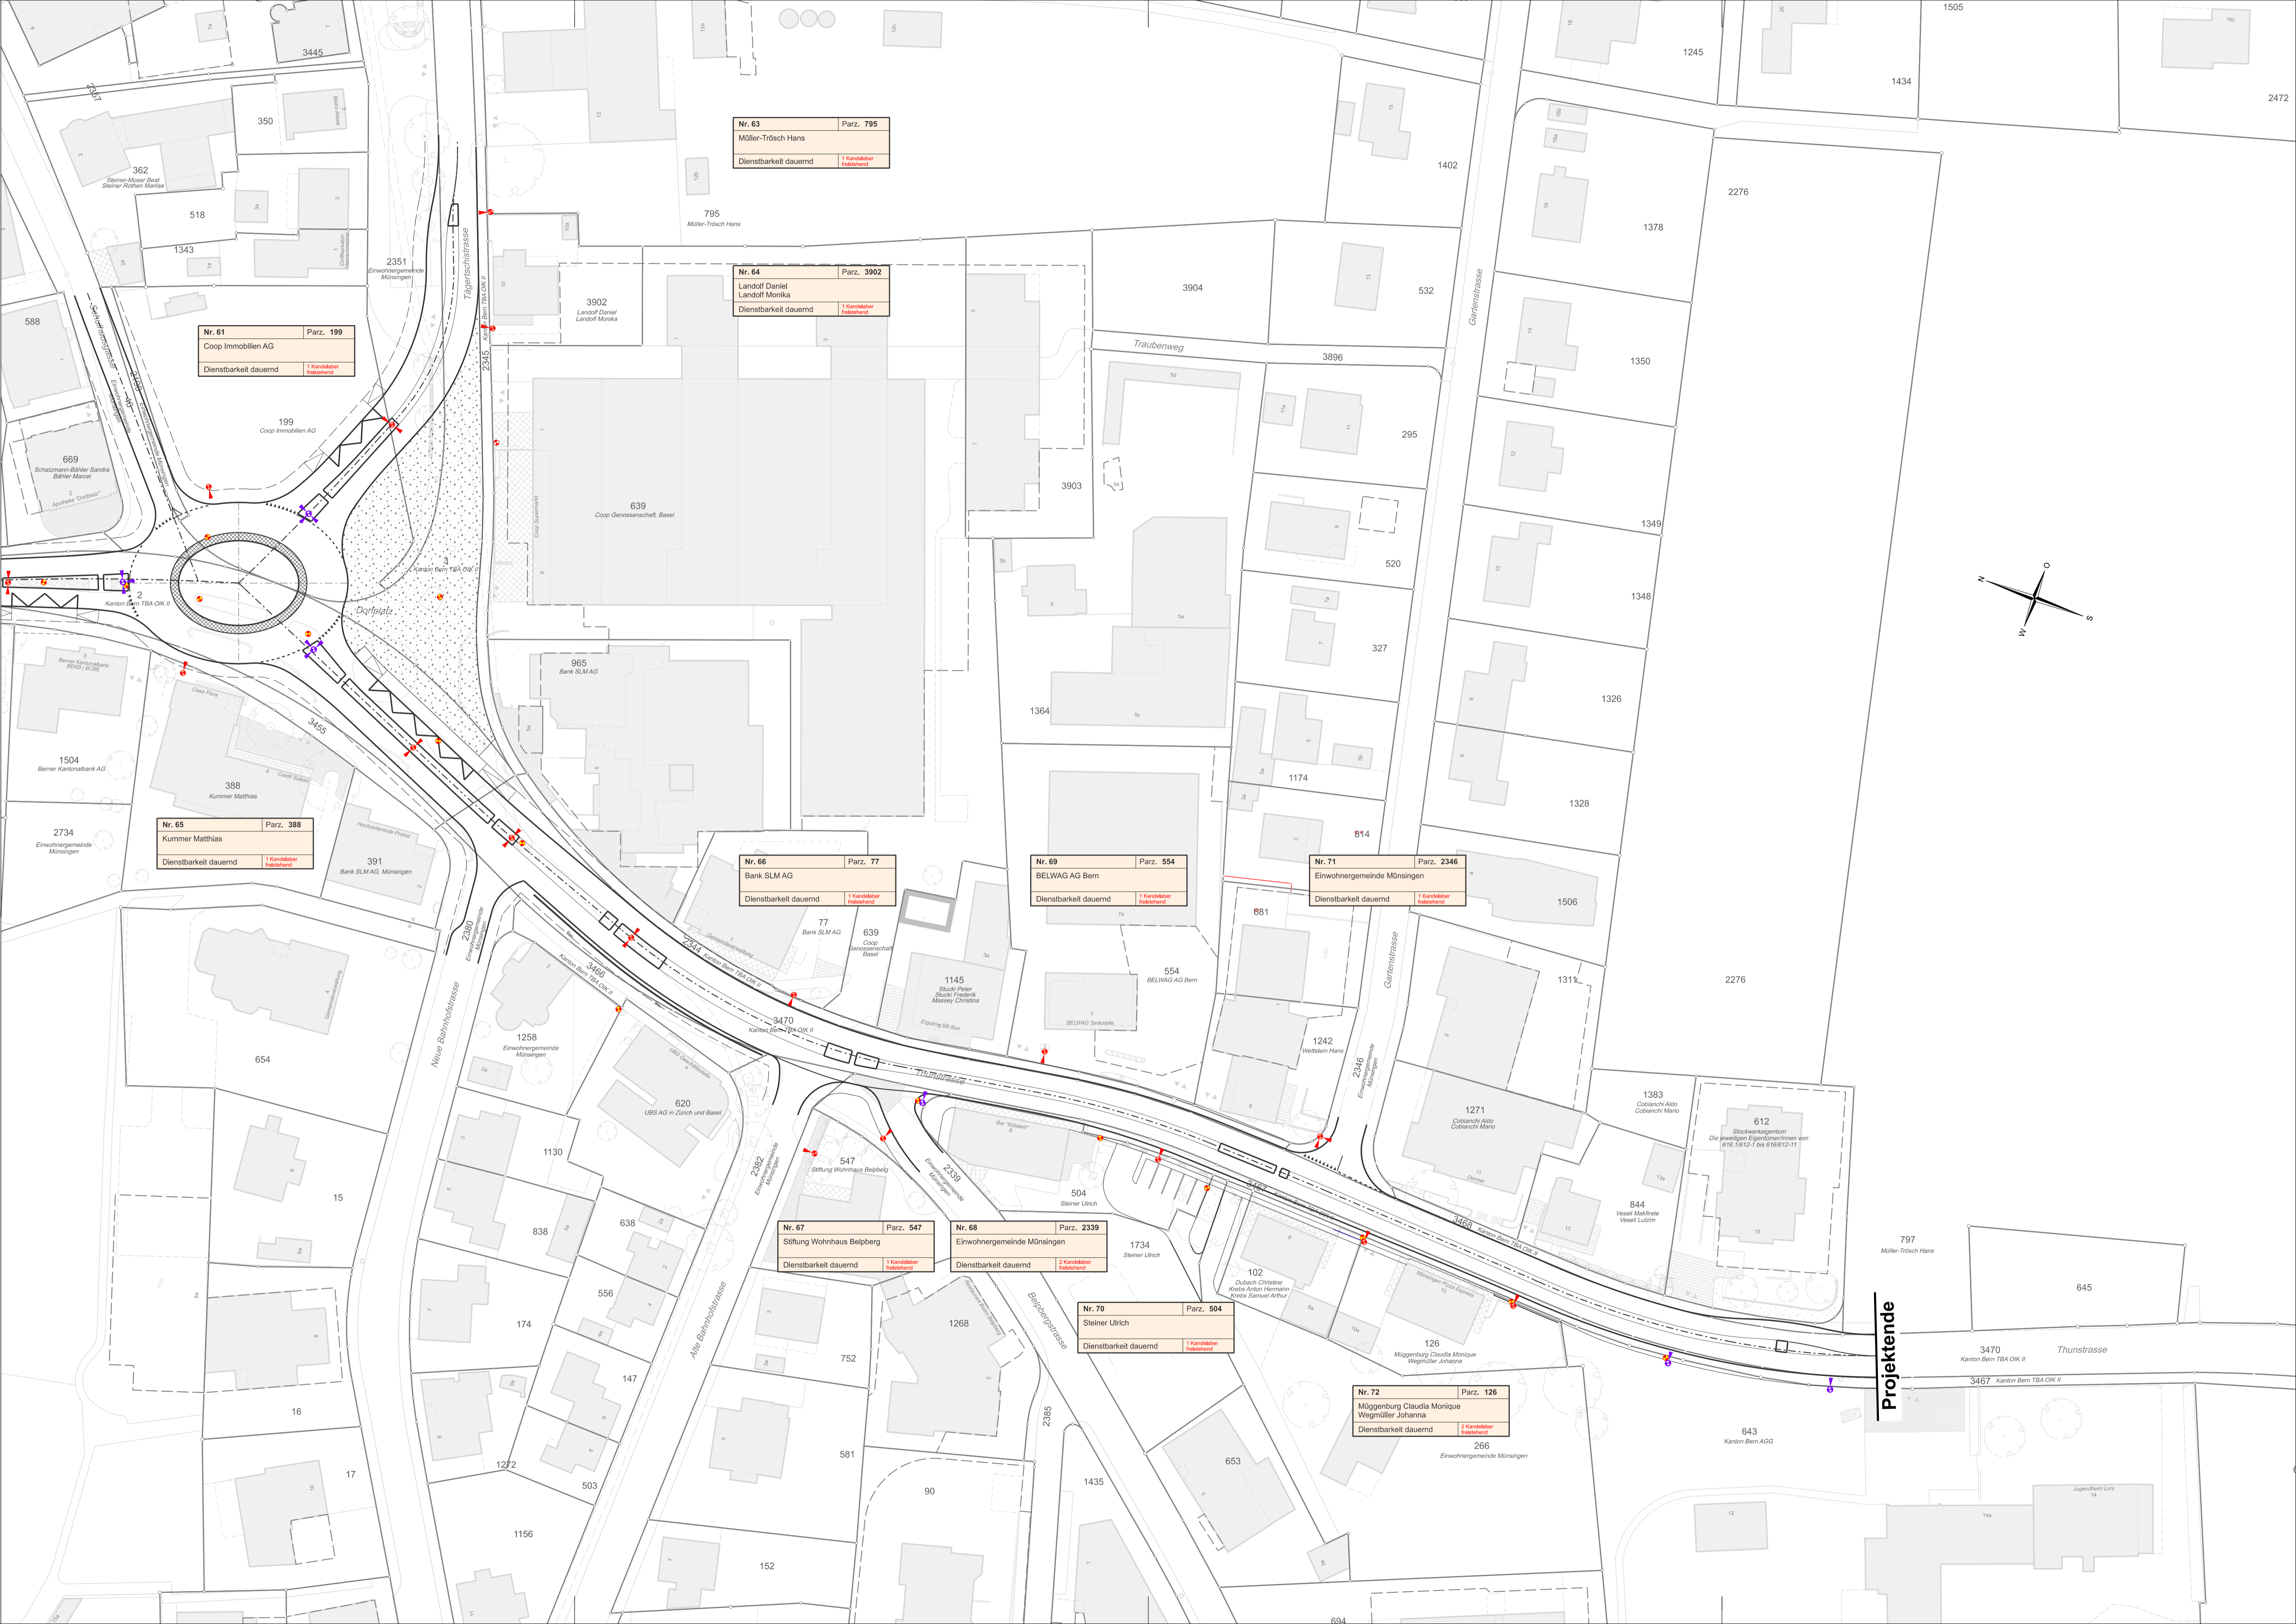

Projektende